


Laurenzenvorstadt 9, 5000 Aarau

Grundrissplan - 1. Obergeschoss

New-Office

.ch/

434 m² - 1. OG

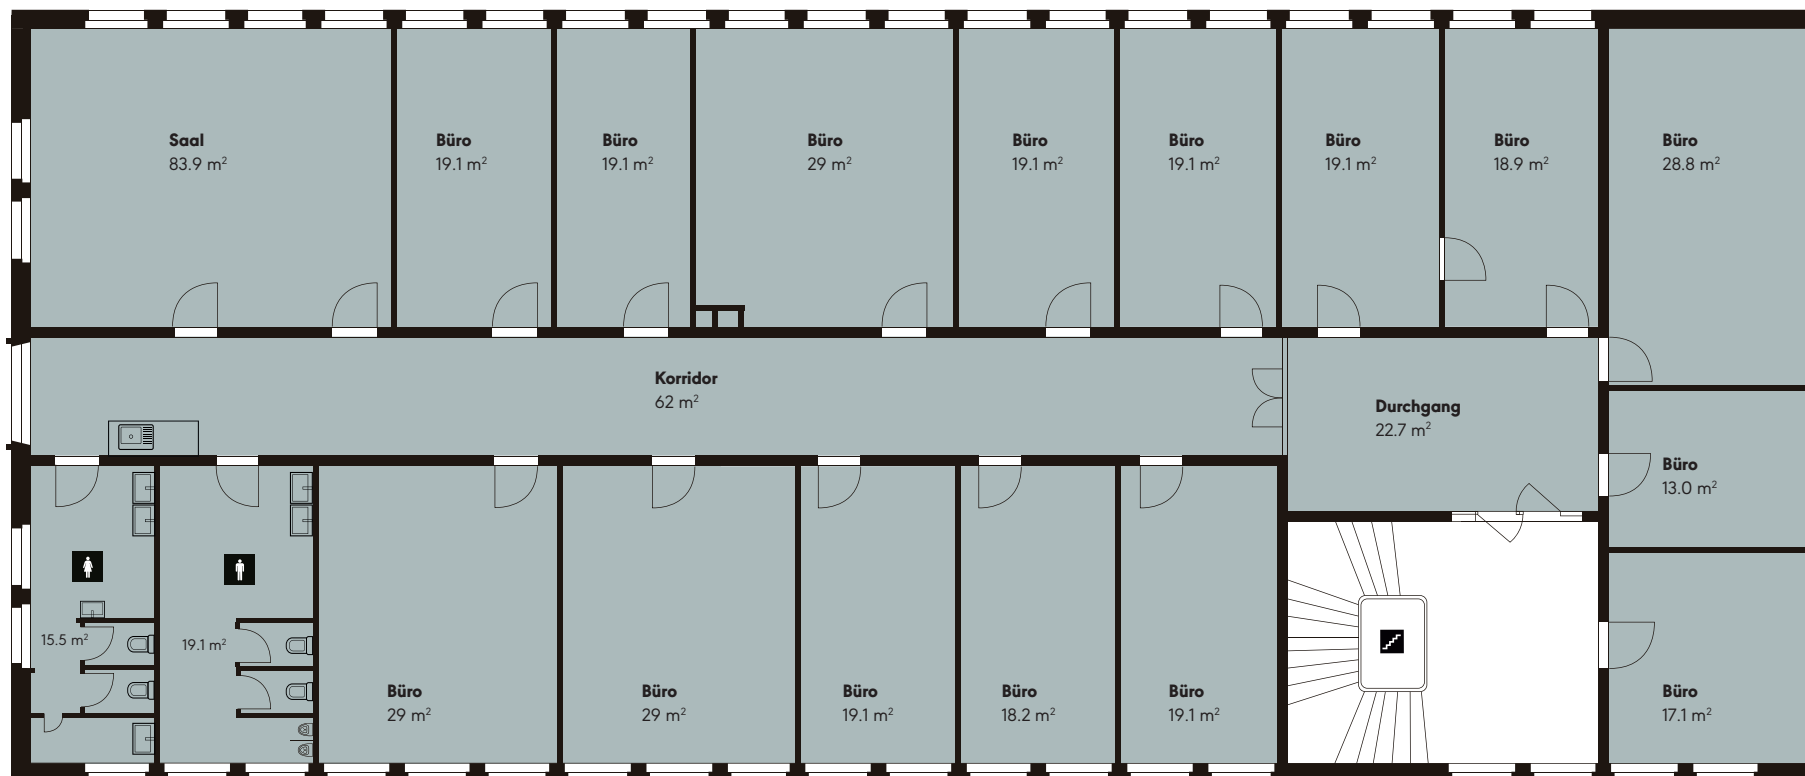

KONTAKT

livit

Livit AG

Rebekka Müller
Altstetterstrasse 124
8048 Zürich

Tel. +41 58 360 36 05

E-Mail rebekka.mueller@livit.ch

Änderungen und Abweichungen gegenüber den publizierten Angaben sowie dem Baubeschrieb bleiben ausdrücklich vorbehalten. Keine Haftung.


Laurenzenvorstadt 9, 5000 Aarau

Grundrissplan - 2. Obergeschoss

New-
Office

.ch/

434 m² - 2. OG

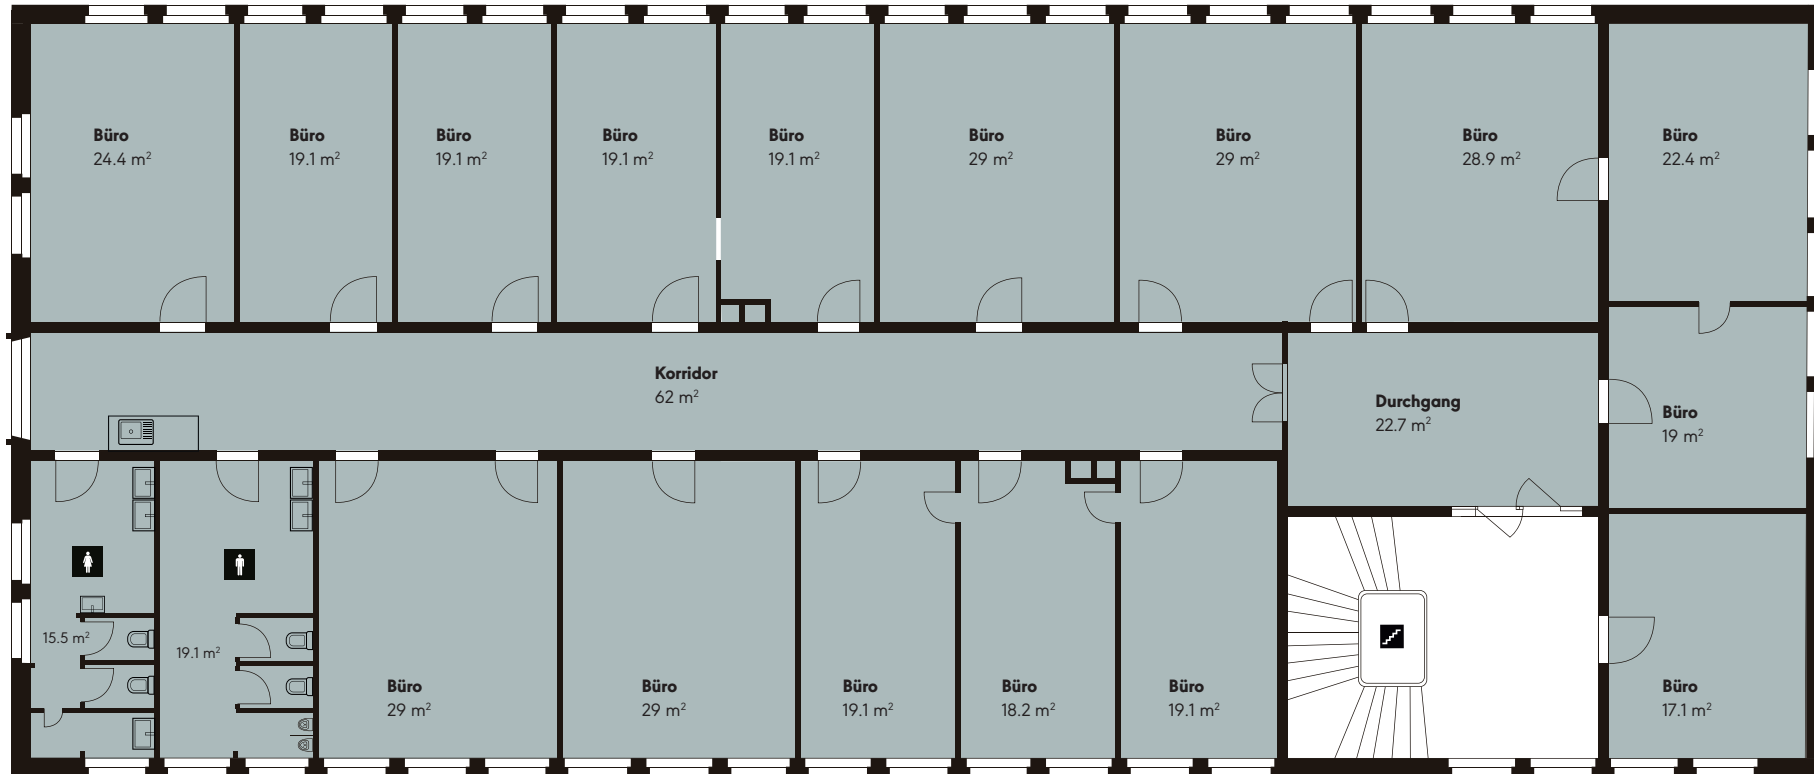

KONTAKT

livit

Livit AG

Rebekka Müller

Altstetterstrasse 124

8048 Zürich

Tel. +41 58 360 36 05

E-Mail rebekka.mueller@livit.ch

Änderungen und Abweichungen gegenüber den publizierten Angaben sowie dem Baubeschrieb bleiben ausdrücklich vorbehalten. Keine Haftung.