


# Schulstrasse 7, 5415 Nussbaumen

Grundrissplan - Erdgeschoss

New-Office

.ch/

71.5 - 175 m<sup>2</sup> · EG

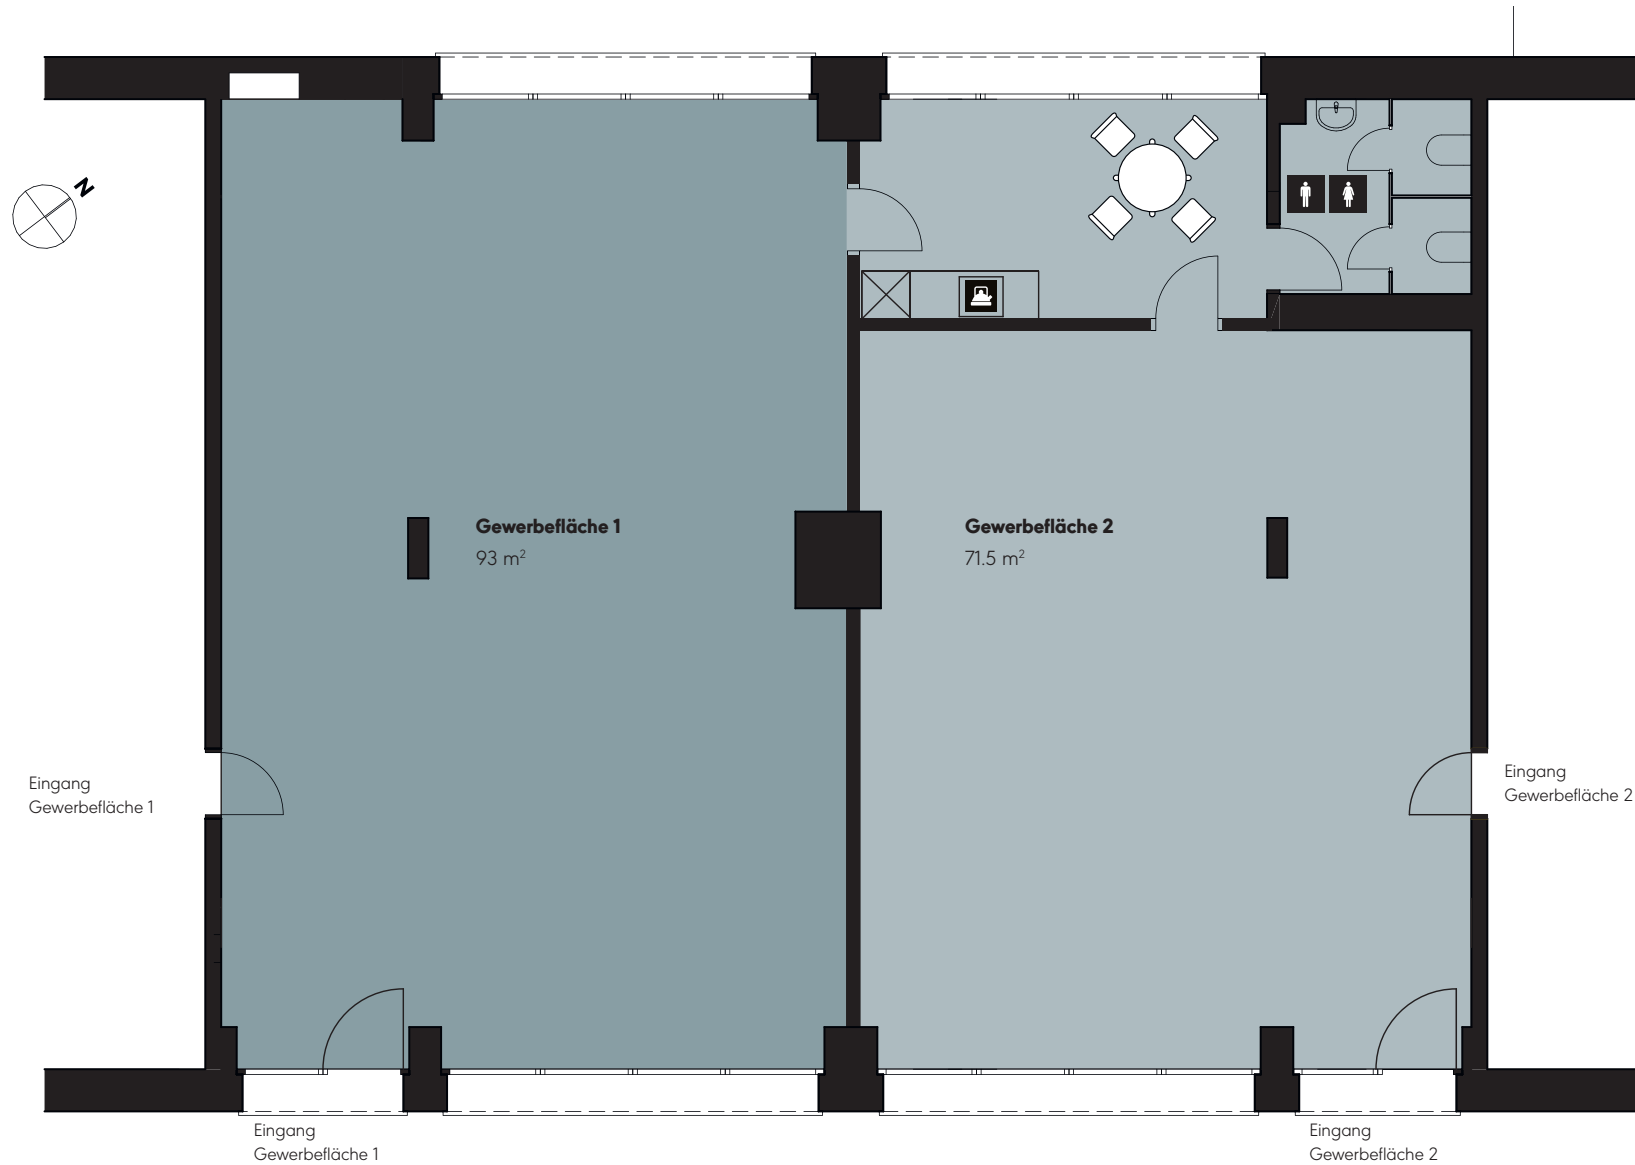

## KONTAKT



**Wincasa AG**

Rejuan Kunjrini

Badstrasse 4

5400 Baden

**Tel.** +41 56 404 83 31

**E-Mail** rejuan.kunjrini@wincasa.ch

Änderungen und Abweichungen gegenüber den publizierten Angaben sowie dem Baubeschrieb bleiben ausdrücklich vorbehalten. Keine Haftung.