


Quai du Seujet, 1201 Genf

Grundrissplan - 3. Obergeschoss

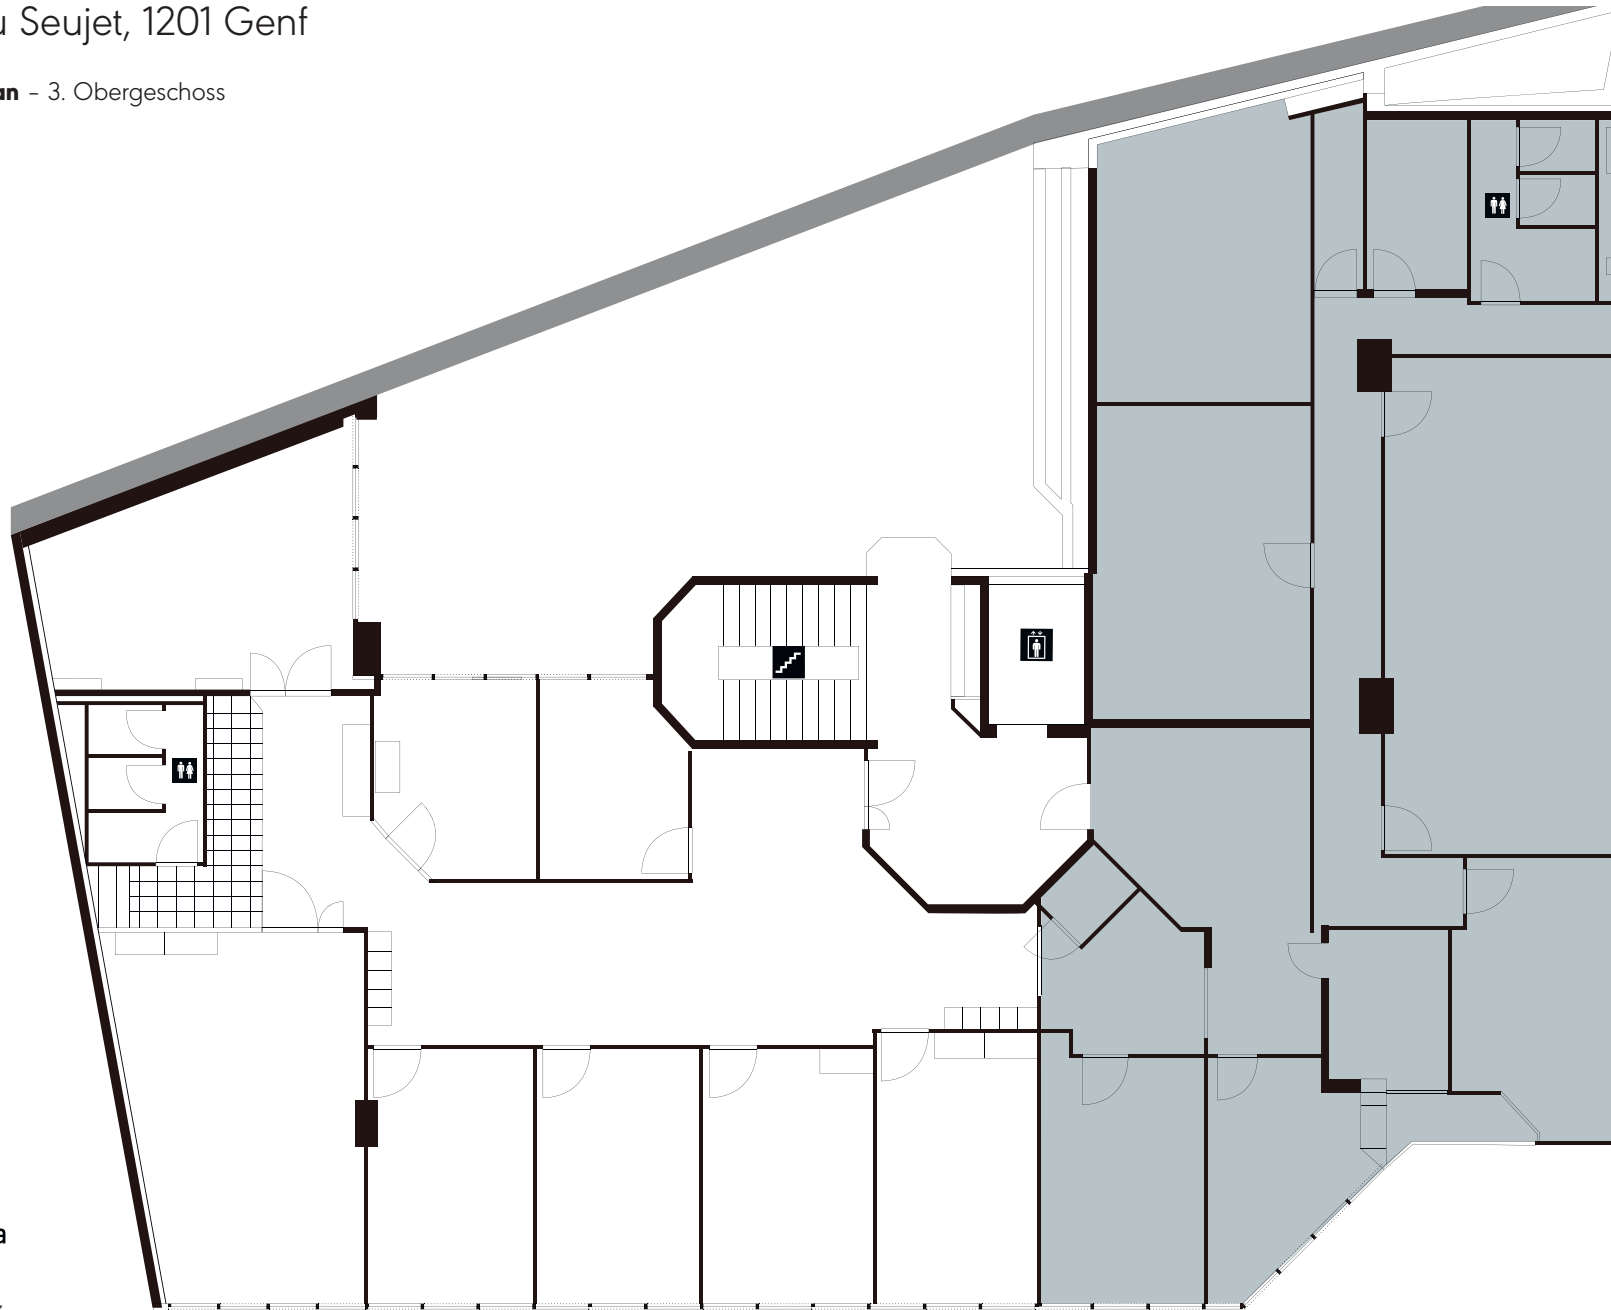

New-
Office
.ch

217 m² - 3. OG



KONTAKT



Wincasa SA
Christelle Sallaz
Bld du Pont-d'Arve 28
1211 Genf


Tel. +41 22 404 65 91

E-Mail christelle.sallaz@wincasa.ch

Änderungen und Abweichungen gegenüber den publizierten Angaben sowie dem Baubeschrieb bleiben ausdrücklich vorbehalten. Keine Haftung.

Quai du Seujet, 1201 Genf

Grundrissplan - 4. Obergeschoss

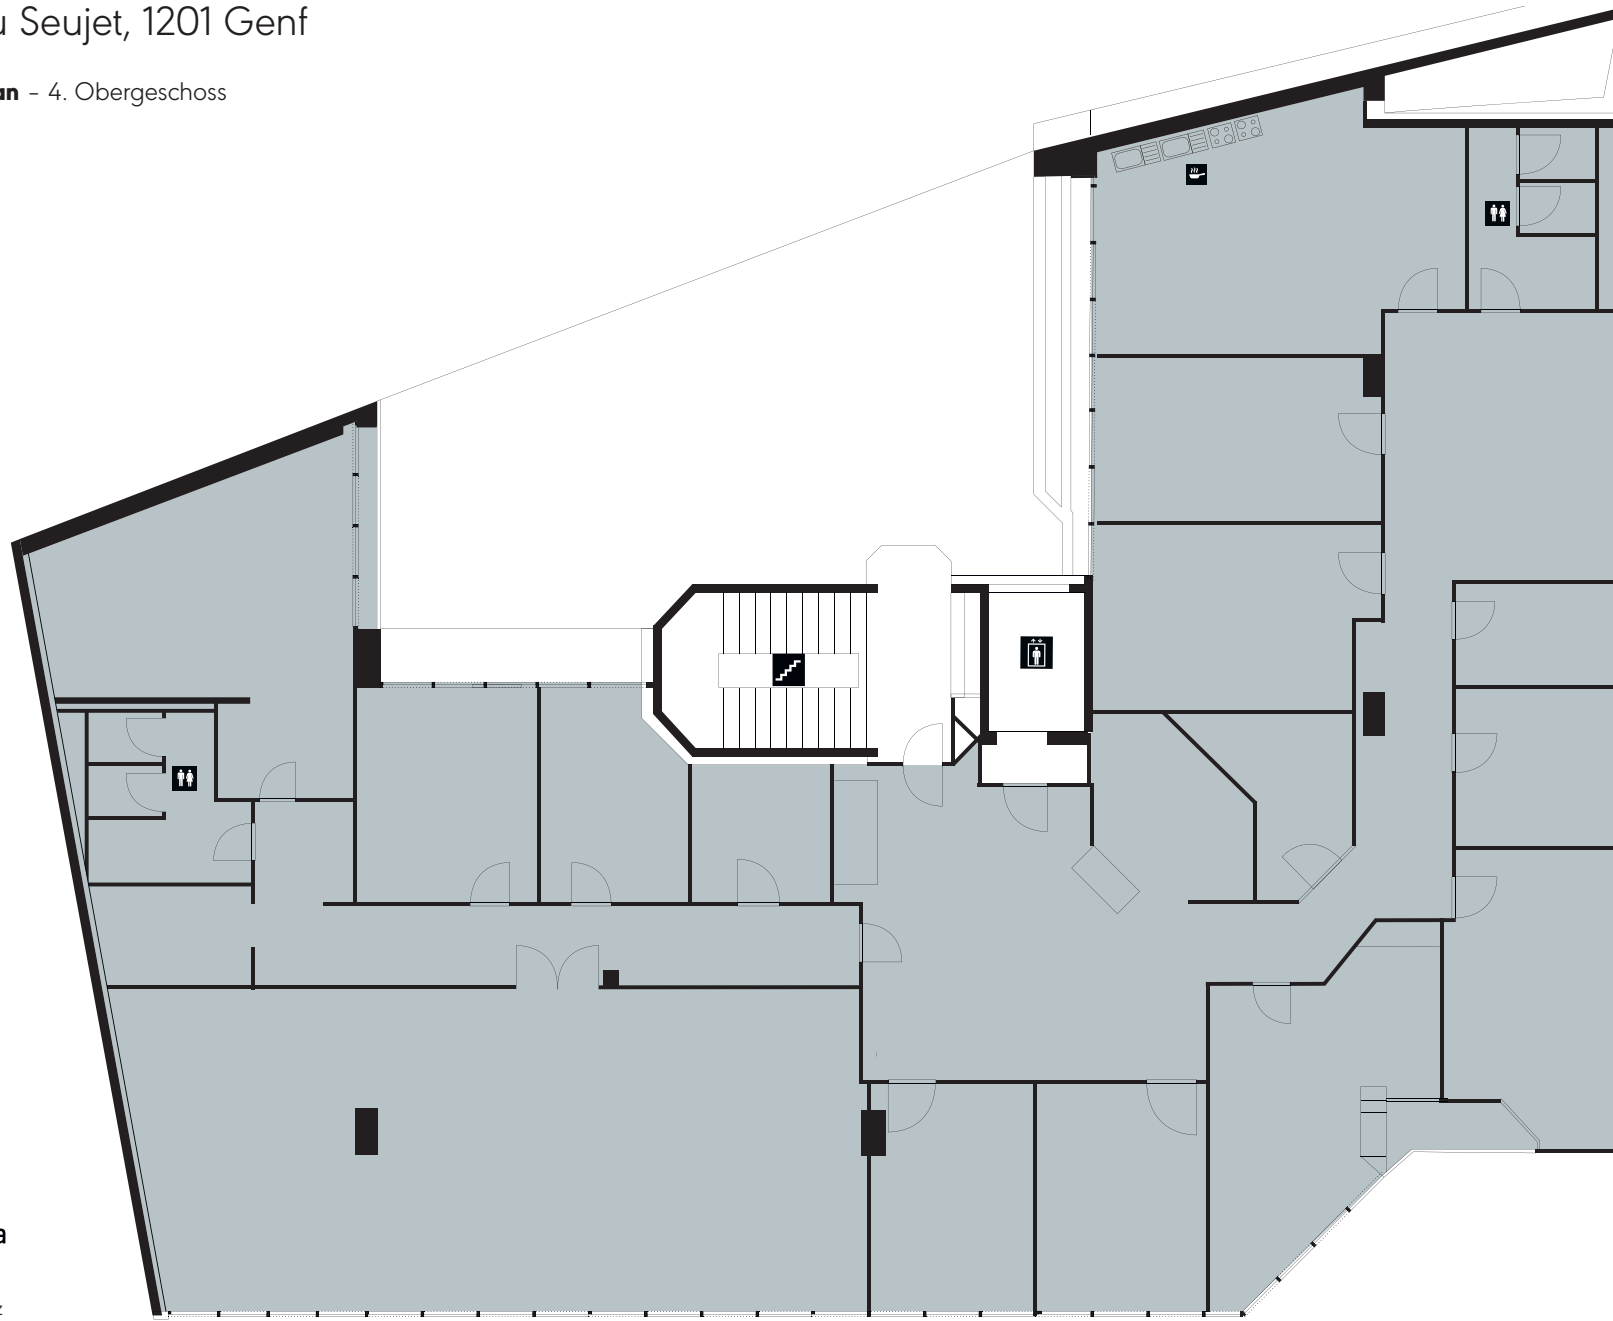

New-
Office
.ch

451m² - 4. OG



KONTAKT



Wincasa SA

Christelle Sallaz

Bld du Pont-d'Arve 28

1211 Genf

Tel. +41 22 404 65 91

E-Mail christelle.sallaz@wincasa.ch

Änderungen und Abweichungen gegenüber den publizierten Angaben sowie dem Baubeschrieb bleiben ausdrücklich vorbehalten. Keine Haftung.