


# Obernauerstrasse 16 – 20, 6010 Kriens

Grundrissplan – 1. Obergeschoss

New-  
Office

.ch/

2'214 m<sup>2</sup> – 1.OG

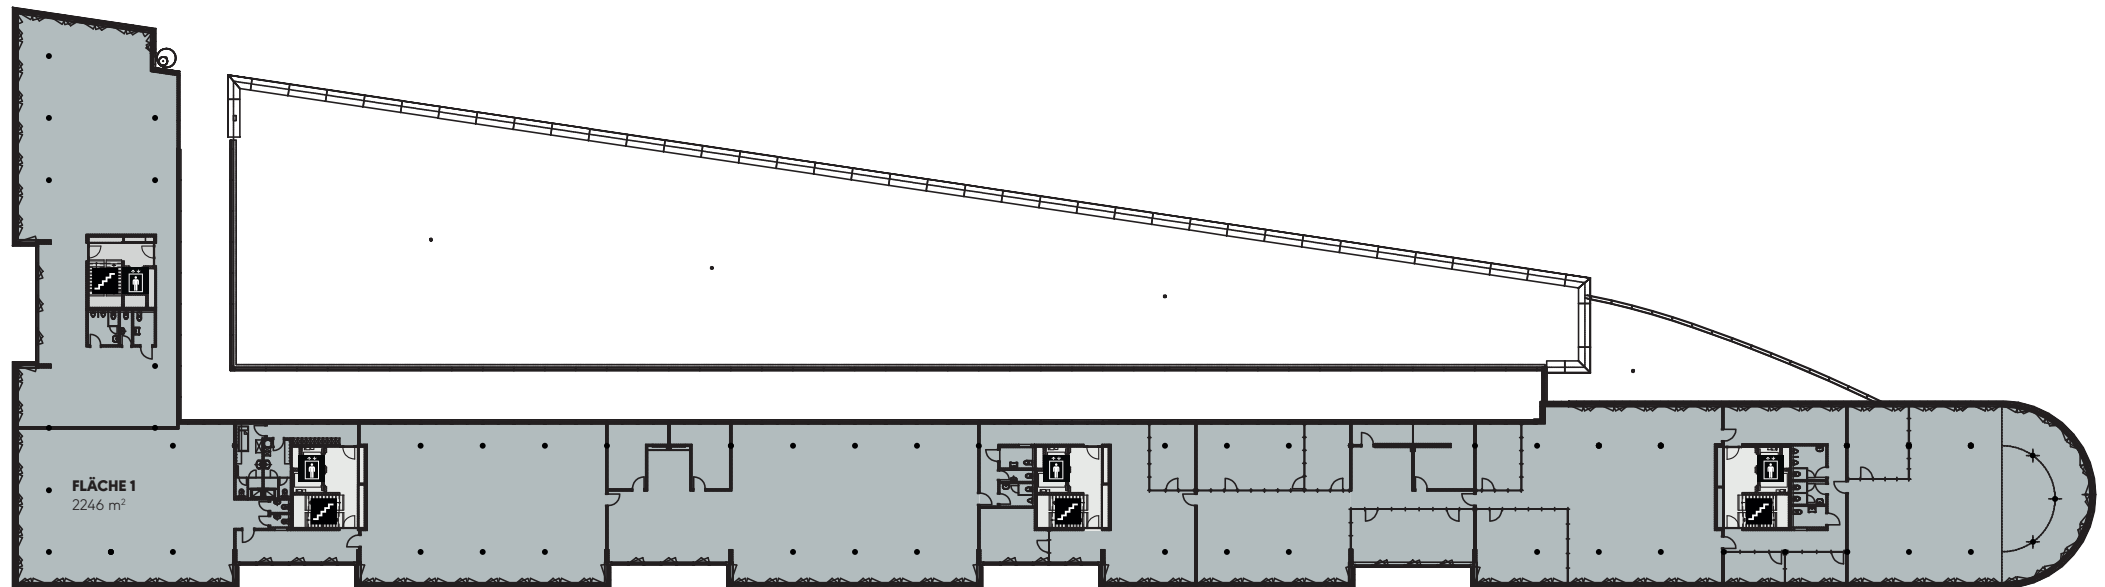


## KONTAKT



Bouygues Energies & Services Schweiz AG  
Geschäftseinheit MIBAG Property Managers

Thomas Mönnig  
Brandstrasse 24/26  
8952 Schlieren

Tel. +41 79 598 88 95  
E-Mail thomas.moennig@mibag.com

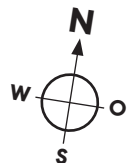

Änderungen und Abweichungen gegenüber den publizierten Angaben sowie dem Baubeschrieb bleiben ausdrücklich vorbehalten. Keine Haftung.


# Obernauerstrasse 16 – 20, 6010 Kriens

Grundrissplan – 2. Obergeschoss

New-  
Office

.ch/

1'609 m<sup>2</sup> – 2.OG

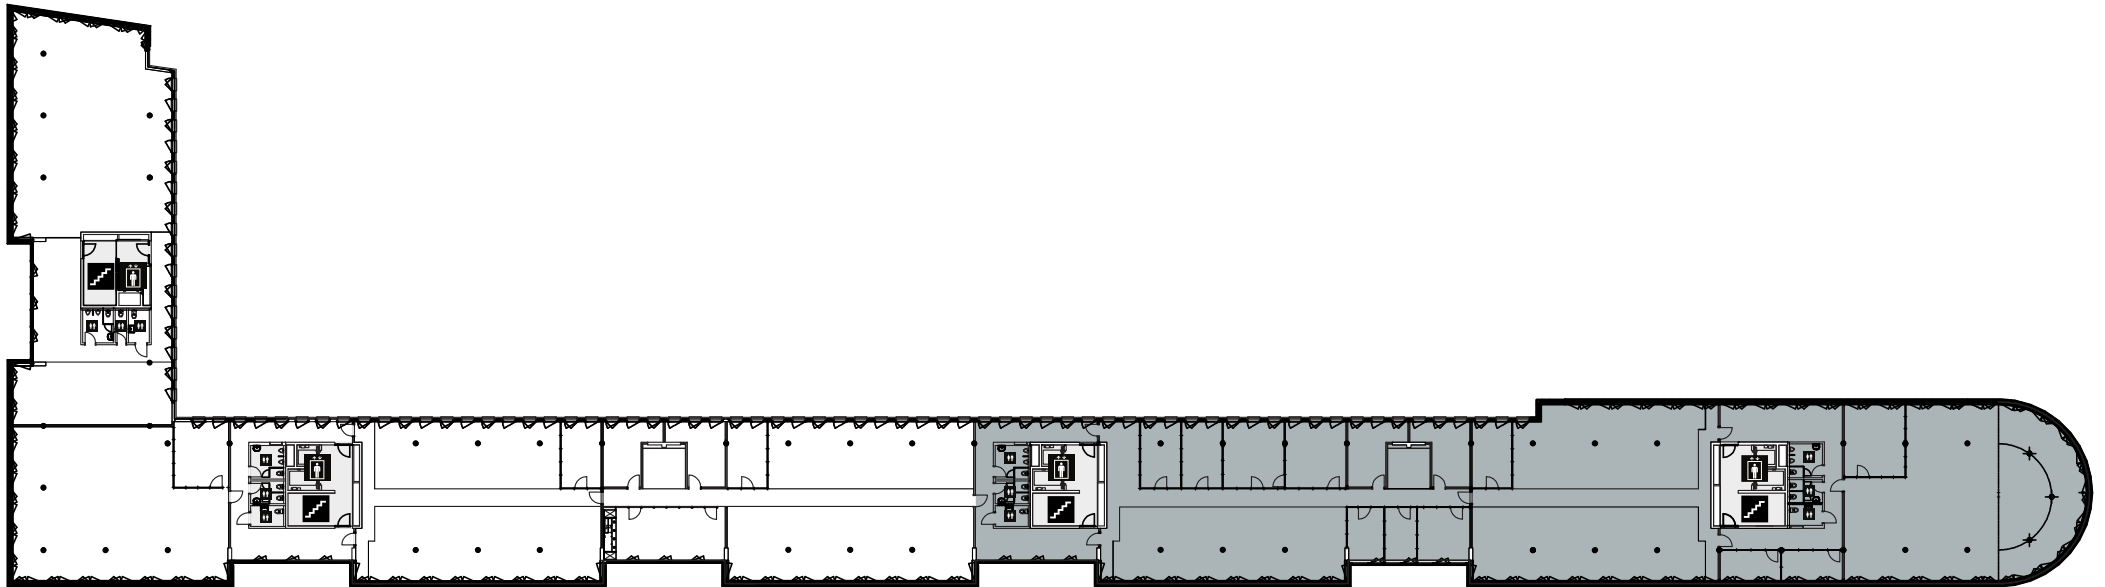


## KONTAKT



Bouygues Energies & Services Schweiz AG  
Geschäftseinheit MIBAG Property Managers

Thomas Mönnig  
Brandstrasse 24/26  
8952 Schlieren

Tel. +41 79 598 88 95  
E-Mail thomas.moennig@mibag.com

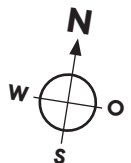

Änderungen und Abweichungen gegenüber den publizierten Angaben sowie dem Baubeschrieb bleiben ausdrücklich vorbehalten. Keine Haftung.


# Obernauerstrasse 16 – 20, 6010 Kriens

Grundrissplan – 3. Obergeschoss

New-  
Office

.ch/

871 m<sup>2</sup> – 3.OG

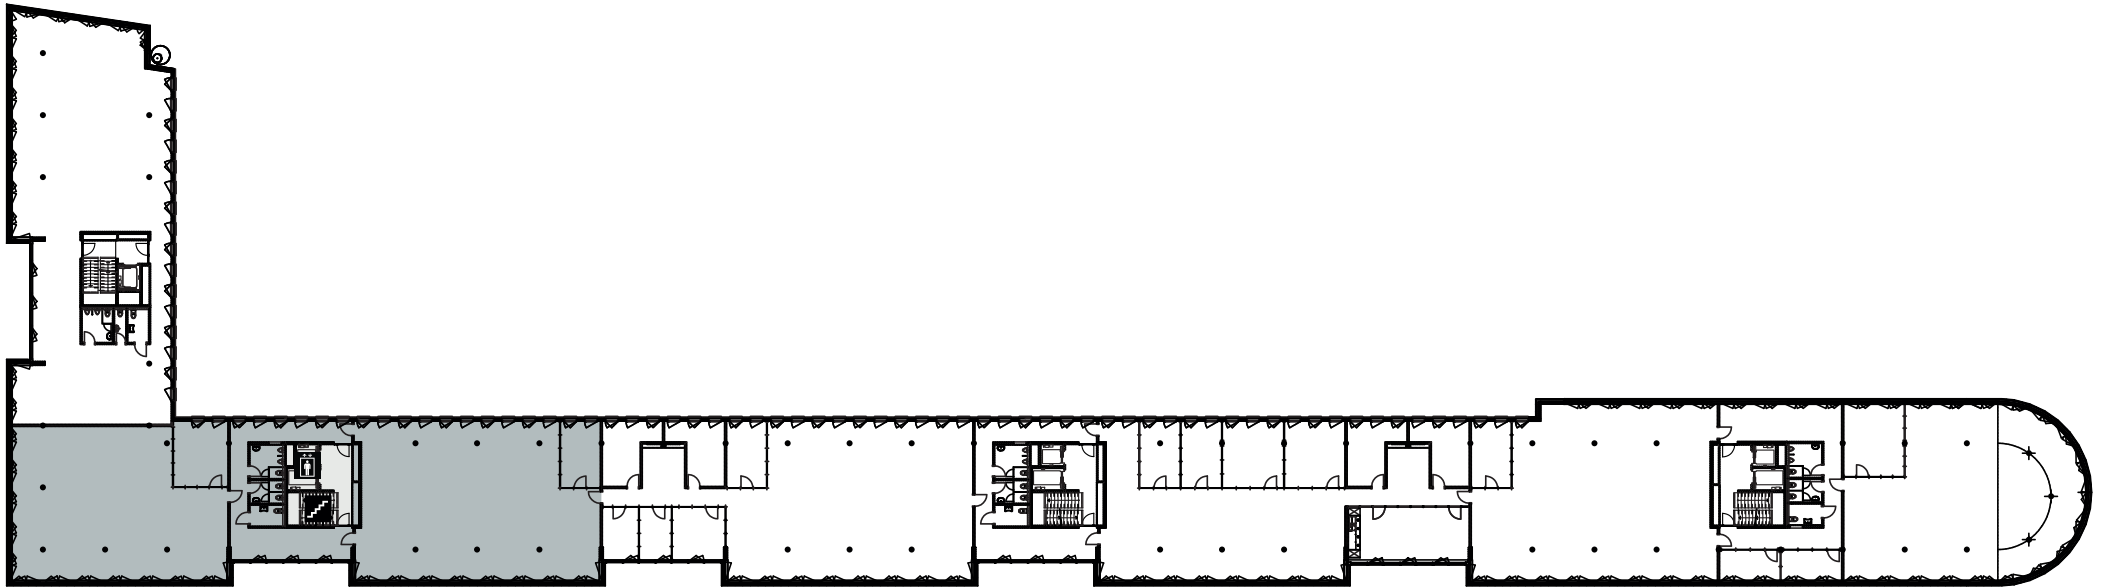


## KONTAKT



Bouygues Energies & Services Schweiz AG  
Geschäftseinheit MIBAG Property Managers

Thomas Mönnig  
Brandstrasse 24/26  
8952 Schlieren

Tel. +41 79 598 88 95  
E-Mail thomas.moennig@mibag.com

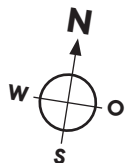

Änderungen und Abweichungen gegenüber den publizierten Angaben sowie dem Baubeschrieb bleiben ausdrücklich vorbehalten. Keine Haftung.