


Aareckstrasse 6, 3800 Interlaken

Grundrissplan - 1. Obergeschoss

New-
Office

.ch/

253 m² · 1. OG

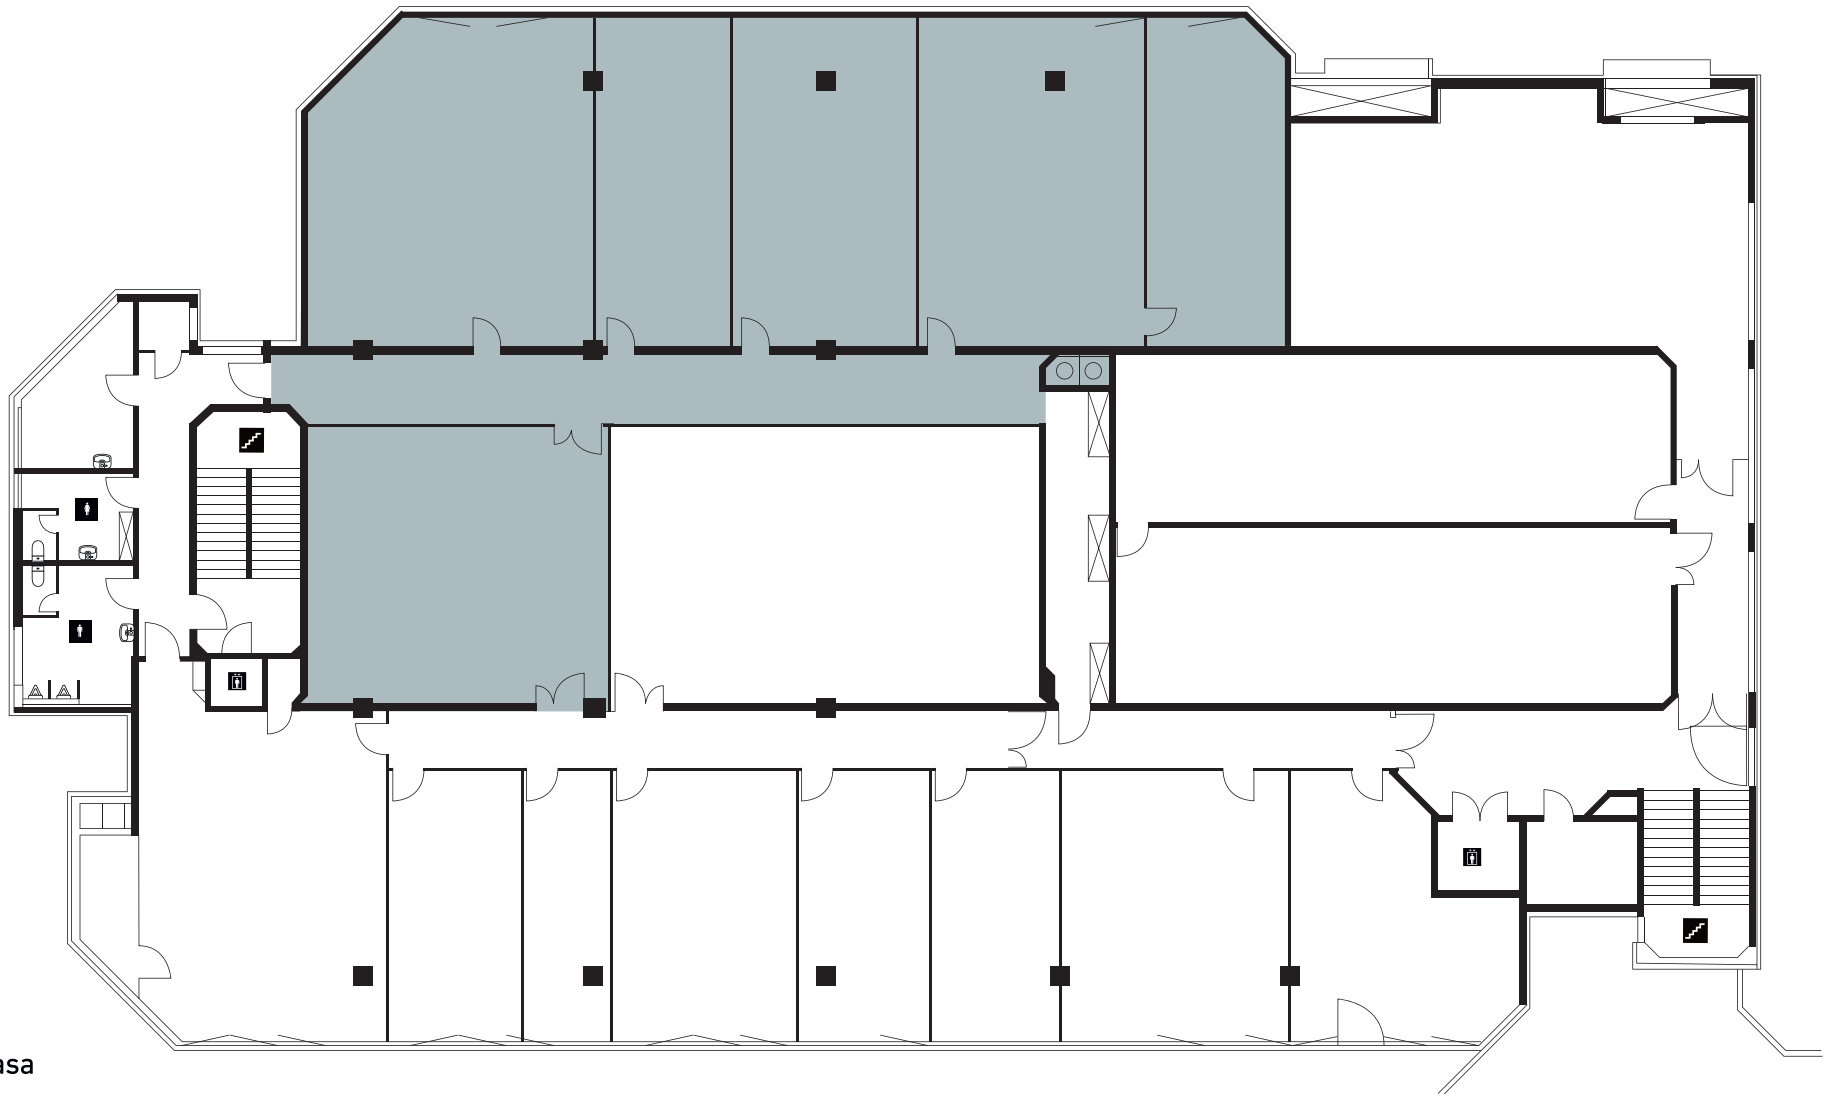

KONTAKT



Wincasa AG

Sandra Studer

Laupenstrasse 19

3008 Bern

Tel. +41 62 287 82 48

E-Mail sandra.studer@wincasa.ch

Änderungen und Abweichungen gegenüber den publizierten Angaben sowie dem Baubeschrieb bleiben ausdrücklich vorbehalten. Keine Haftung.