


Unterstrasse 11, 9000 St. Gallen

Grundrissplan - 1. Obergeschoss

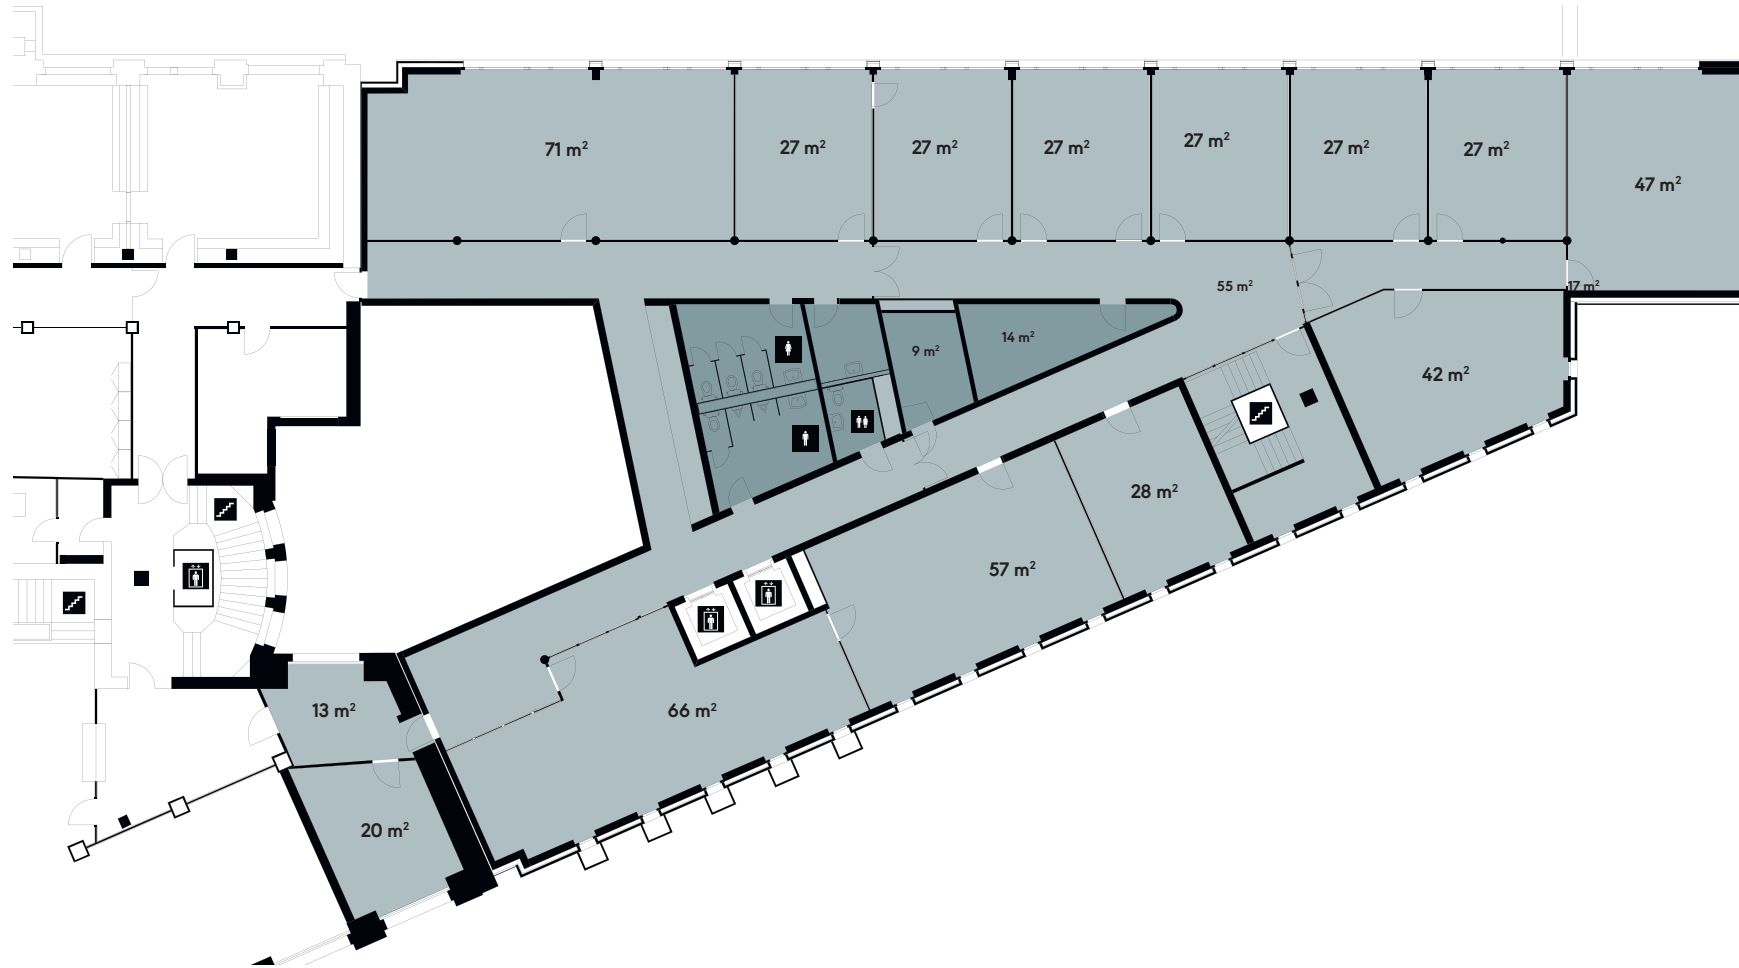

New-
Office

.ch/

733 m² · 1. OG

KONTAKT



IT3 St. Gallen AG

Alexandra Grauso

Burggraben 16

9000 St. Gallen

Tel. +41 71 226 09 20

E-Mail alexandra.grauso@it3.ch

Änderungen und Abweichungen gegenüber den publizierten Angaben sowie dem Baubeschrieb bleiben ausdrücklich vorbehalten. Keine Haftung.