


# Industriestrasse 24, 8305 Dietlikon

Plan d'étage - Rez-de-chaussée

New-Office

.ch

252 m<sup>2</sup> · R.d.Ch.

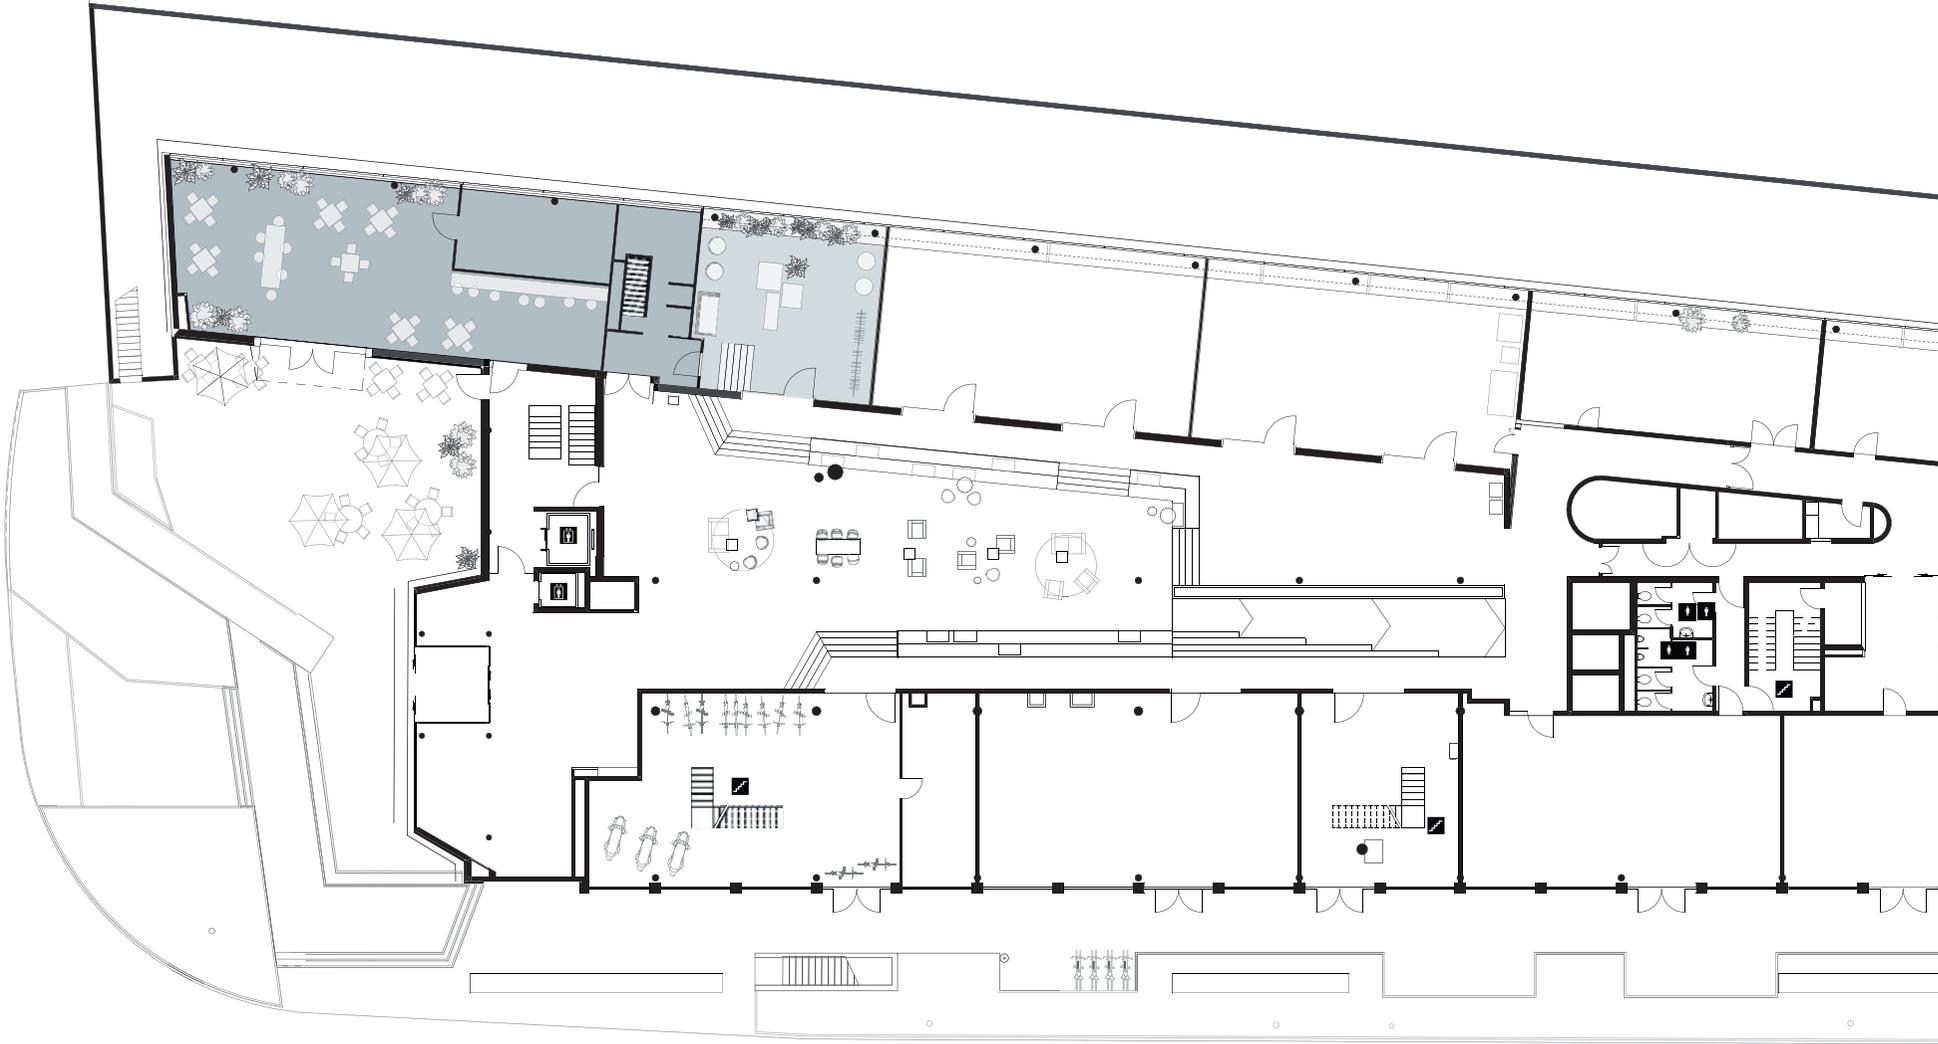

## CONTACT

**ENGEL & VÖLKERS**  
COMMERCIAL

Engel & Völkers Commercial Zürich

David Weinberger

**Téléphone** +41 44 206 15 15

**Email** [vermarktung@kowerk.info](mailto:vermarktung@kowerk.info)

Les changements et les écarts par rapport aux données publiées ainsi que. Les spécifications de construction sont expressément réservées. Aucune responsabilité.


# Industriestrasse 24, 8305 Dietlikon

Plan d'étage - 1<sup>er</sup> sous-sol

New-  
Office

.ch

111 m<sup>2</sup> · 1<sup>er</sup> sous-sol

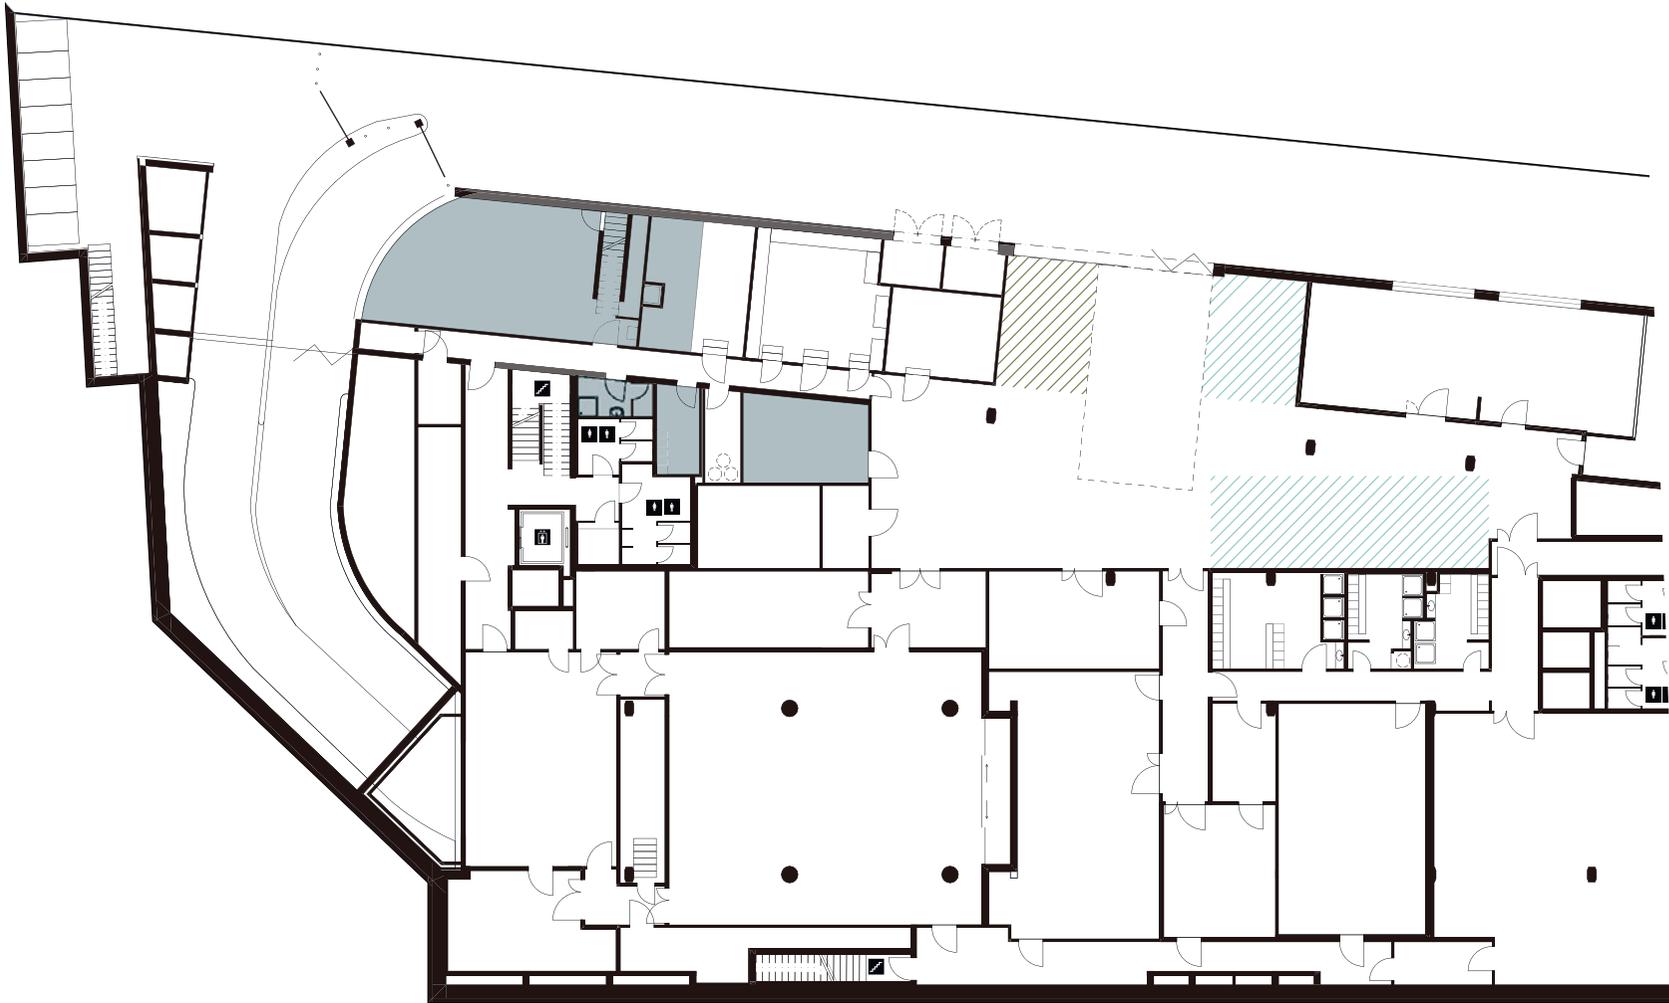

## CONTACT

**ENGEL & VÖLKERS**  
COMMERCIAL

Engel & Völkers Commercial Zürich

David Weinberger

**Téléphone** +41 44 206 15 15

**Email** [vermarktung@kowerk.info](mailto:vermarktung@kowerk.info)

Les changements et les écarts par rapport aux données publiées ainsi que. Les spécifications de construction sont expressément réservées. Aucune responsabilité.