


Bahnhofstrasse 17, 2502 Biel

Grundrissplan - 2. Obergeschoss

New-  
Office

.ch/

377 m<sup>2</sup> · 2. OG

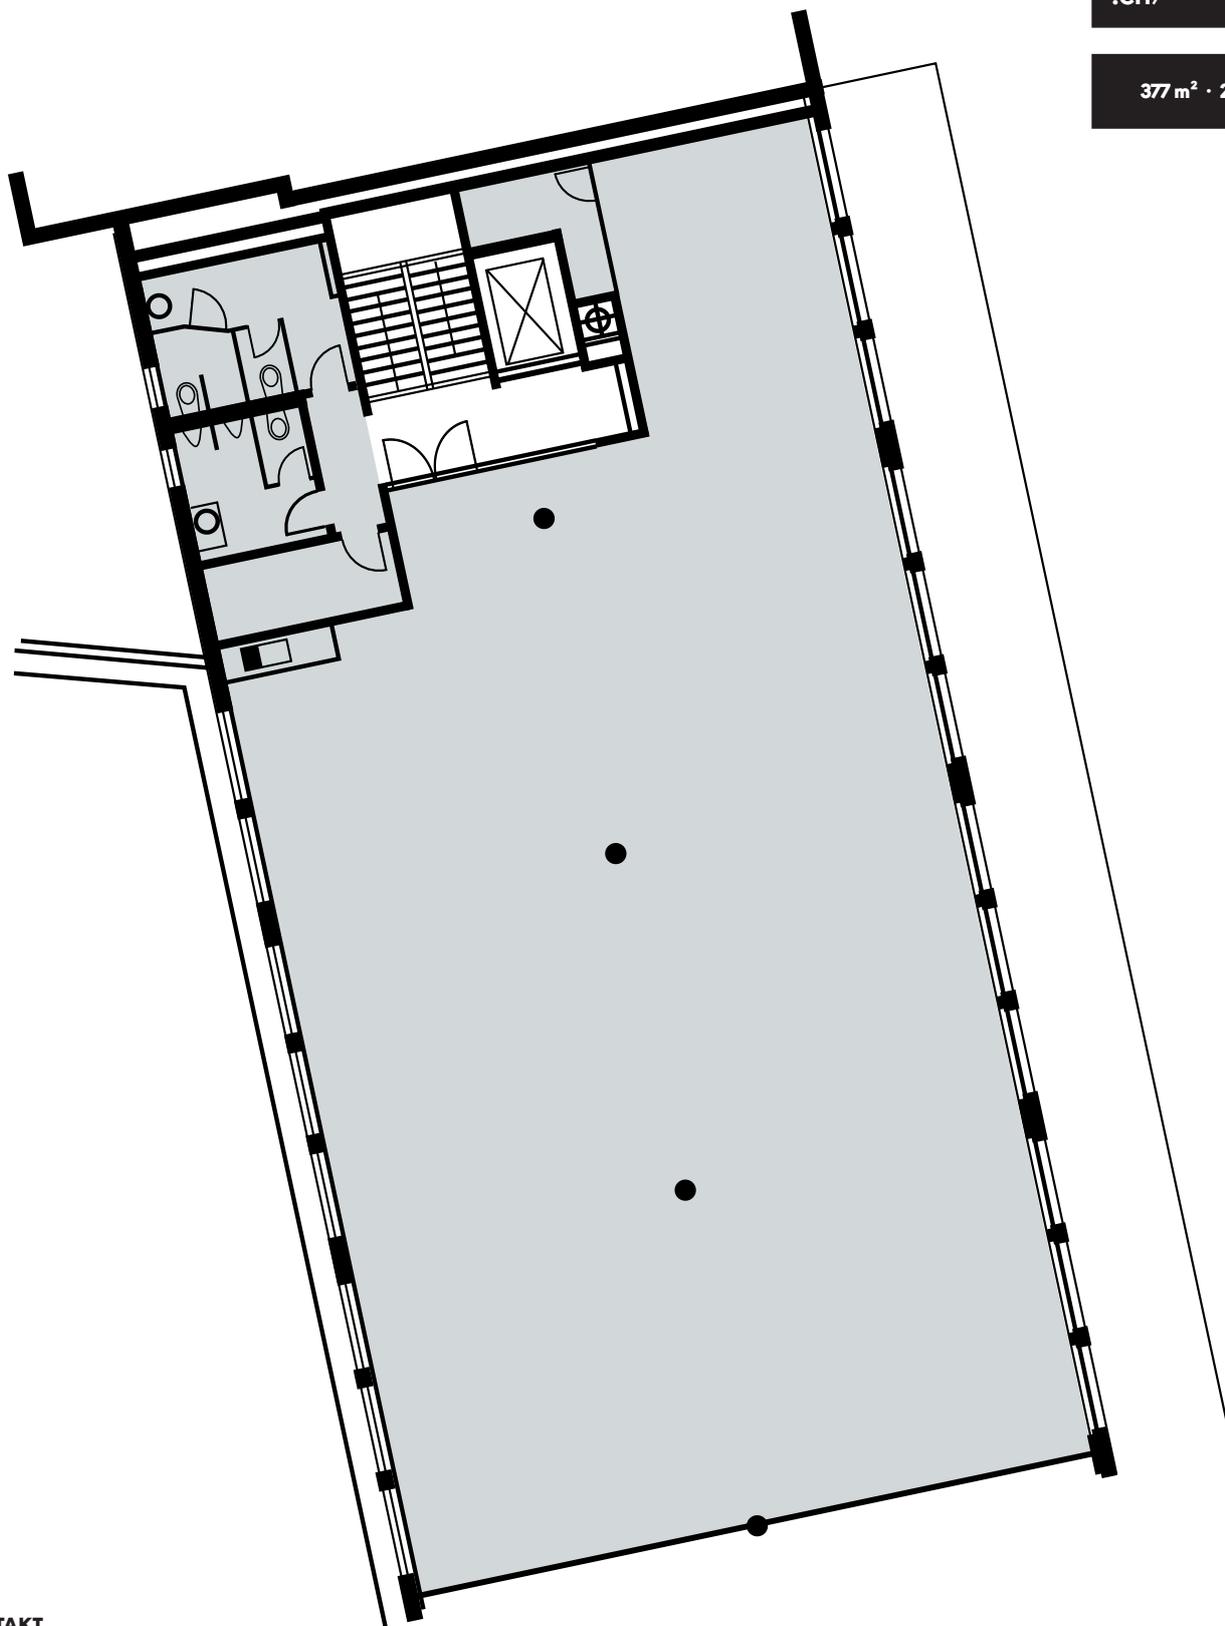

**KONTAKT**



**BDO AG**

Marco Nicoli  
Biberstrasse 16  
4500 Solothurn

**Tel.** +41 32 624 67 62

**E-Mail** marco.nicoli@bdo.ch

Änderungen und Abweichungen gegenüber den publizierten Angaben sowie dem Baubeschrieb bleiben ausdrücklich vorbehalten. Keine Haftung.