


Bahnhofstrasse 4, 7000 Chur

Plan d'étage - 2^{ème} niveau de sous-sol

New-
Office

.ch

595 m² - 2^{ème} sous-sol

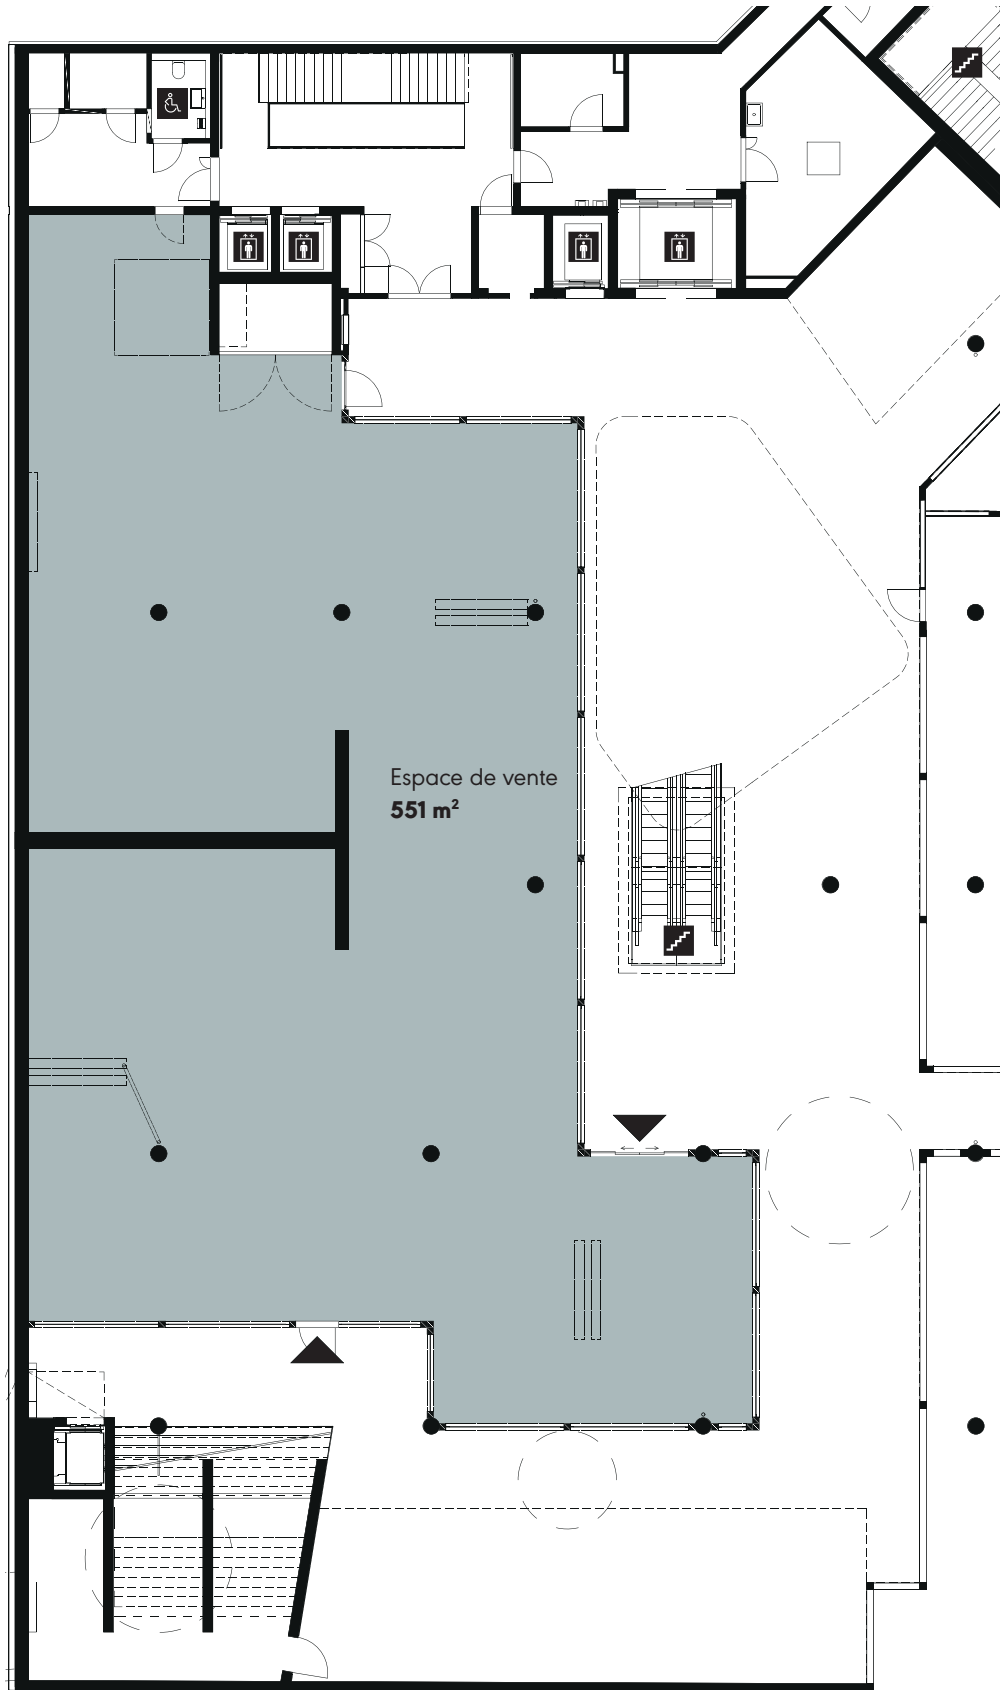

CONTACT

CBRE

CBRE (Zürich) AG

Ivo Kronauer · Bäregasse 29 · 8001 Zurich

Téléphone +41 43 305 02 45

Email ivo.kronauer@cbre.com

Bahnhofstrasse 4, 7000 Chur


Plan d'étage - 2^{ème} niveau de sous-sol

variante A

New-Office

.ch

2^{ème} sous-sol

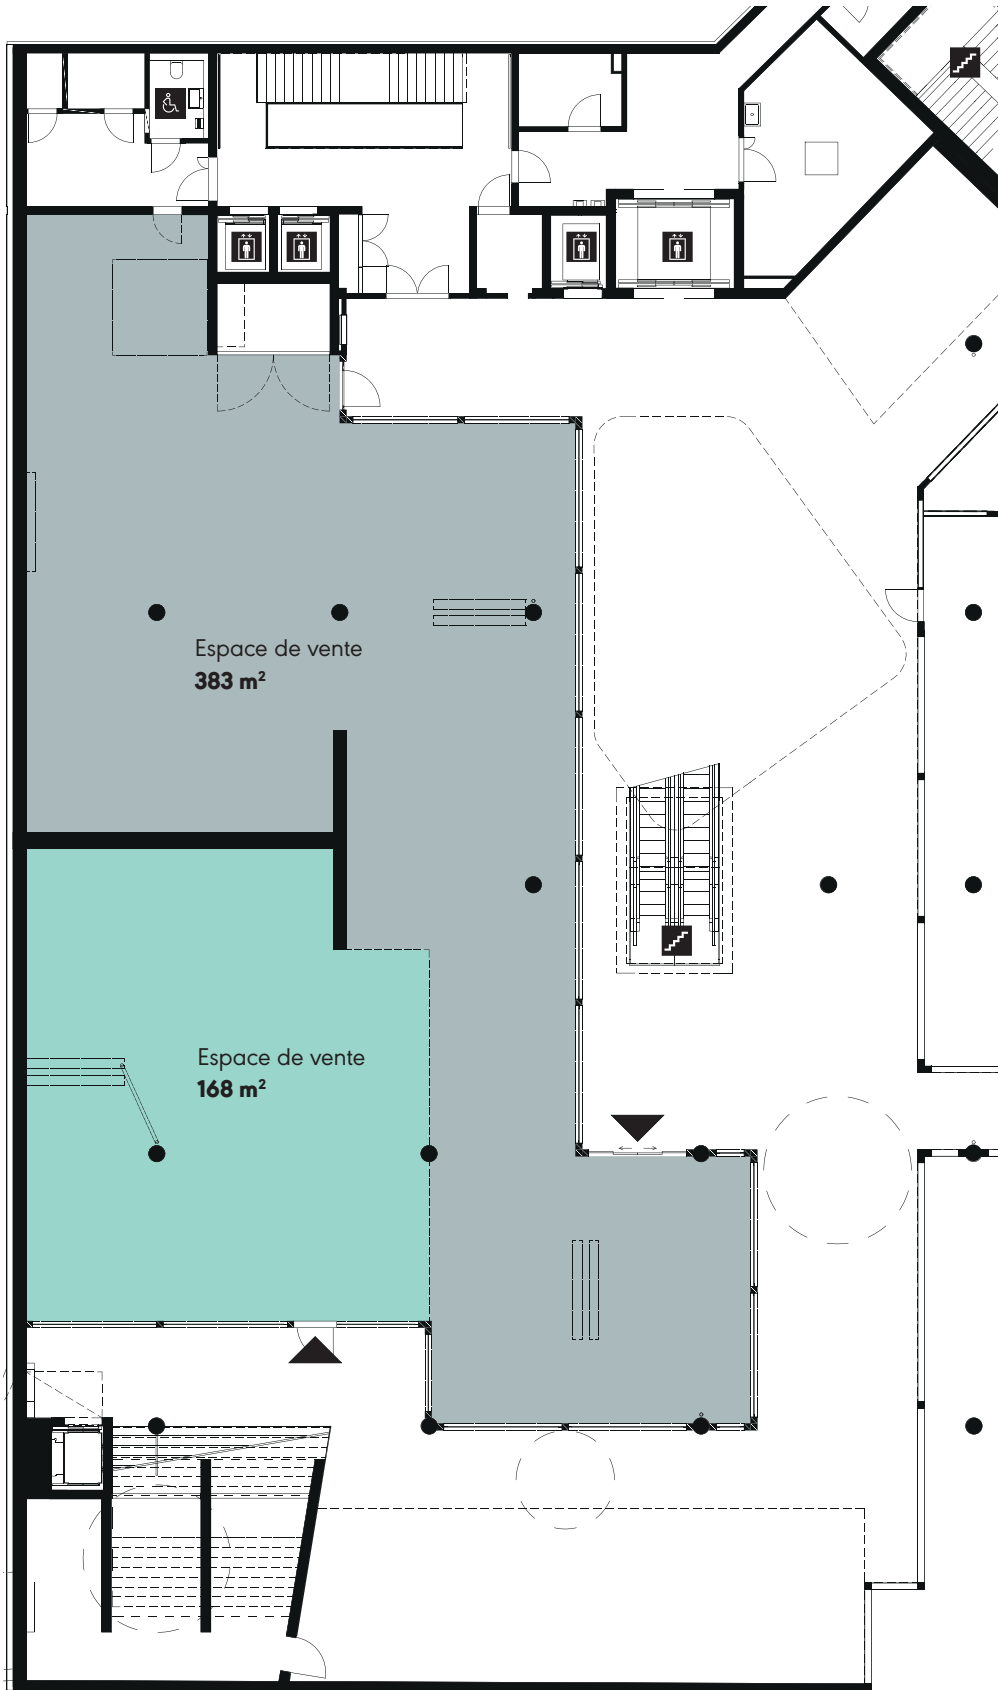

CONTACT

CBRE

CBRE (Zürich) AG

Ivo Kronauer · Bäregasse 29 · 8001 Zurich

Téléphone +41 43 305 02 45

Email ivo.kronauer@cbre.com

Bahnhofstrasse 4, 7000 Chur


Plan d'étage - 2^{ème} niveau de sous-sol

variante C

New-Office

.ch

2^{ème} sous-sol

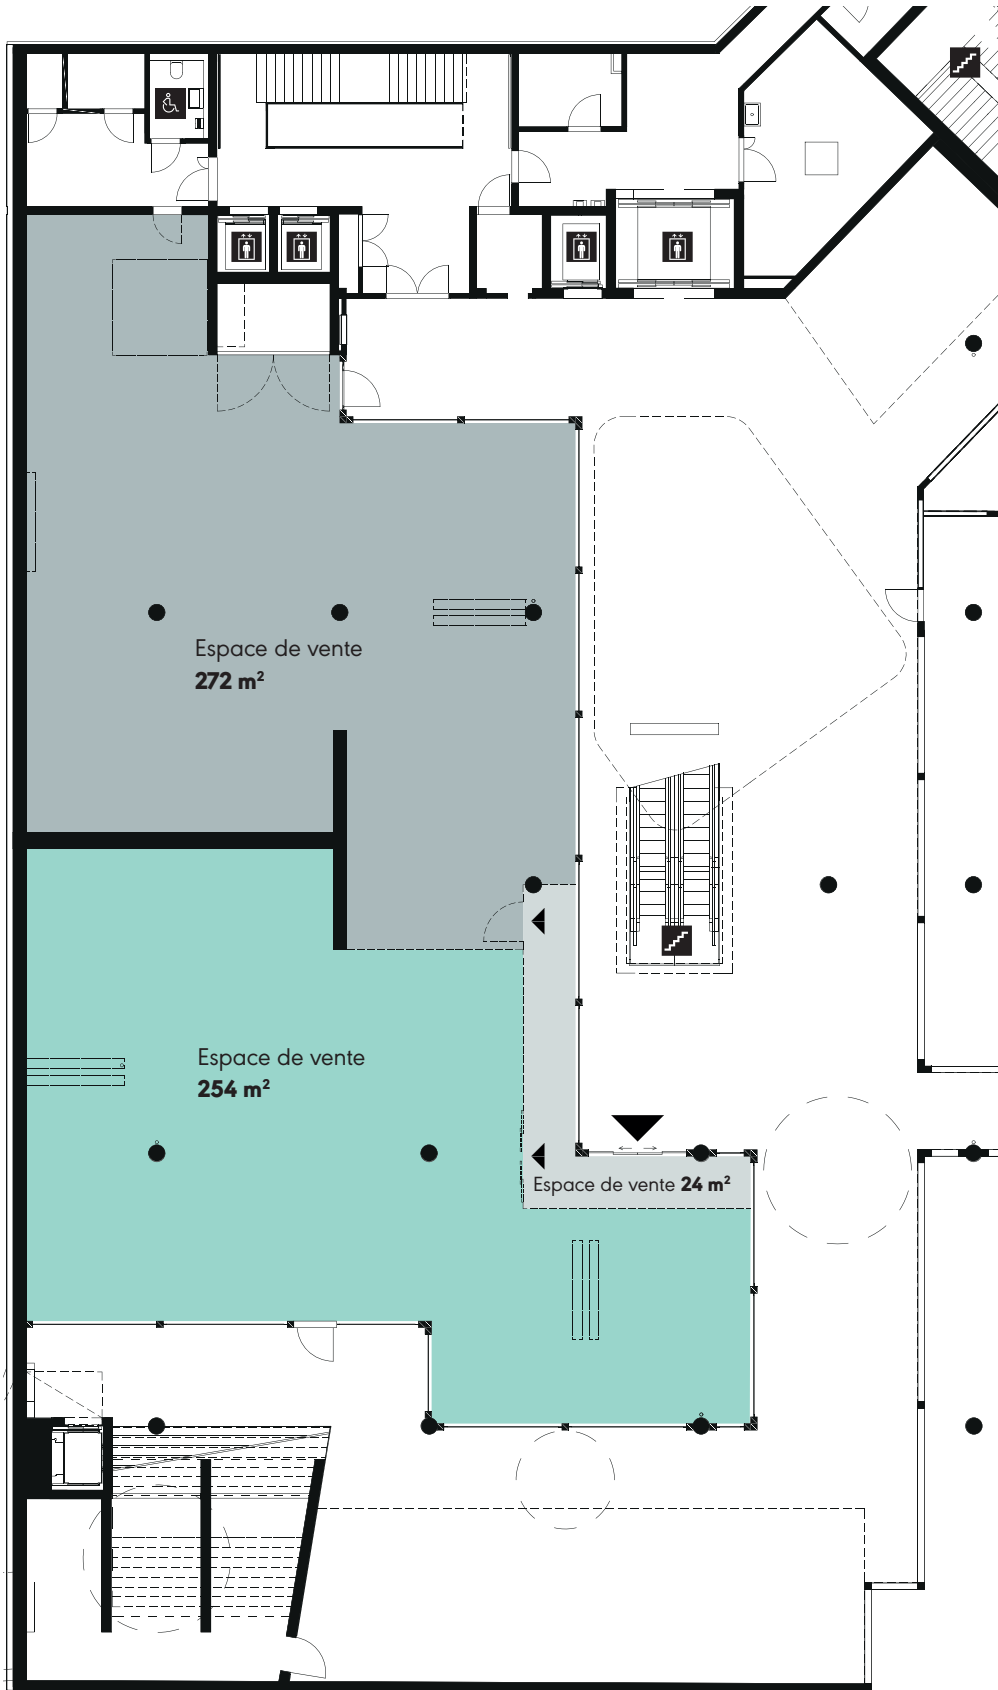

CONTACT

CBRE

CBRE (Zürich) AG

Ivo Kronauer · Bäregasse 29 · 8001 Zurich

Téléphone +41 43 305 02 45

Email ivo.kronauer@cbre.com