


Kirchstrasse 10, 2540 Grenchen

Grundrissplan – 3. Obergeschoss

New-
Office

.ch

849 m² · 3. OG

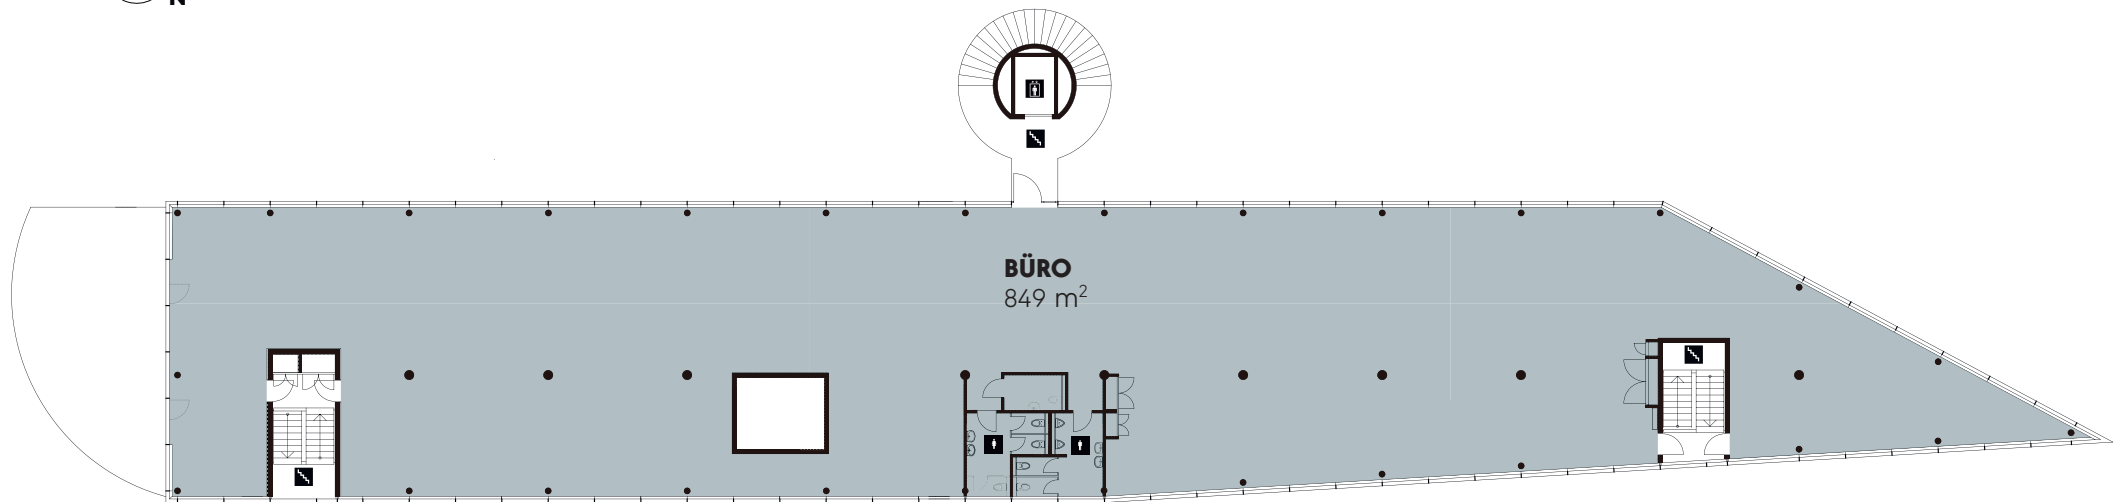

KONTAKT



Wincasa AG

René Thommen
Aarauerstrasse 11
4600 Olten

Tel. +41 62 287 82 36

E-Mail rene.thommen@wincasa.ch

Änderungen und Abweichungen gegenüber den publizierten Angaben sowie dem Baubeschrieb bleiben ausdrücklich vorbehalten. Keine Haftung.