


Obernauerstrasse 16 - 20 6010 Kriens

Grundriss - 1. OG

New-
Office

.ch/

2'214 m² - 1.OG

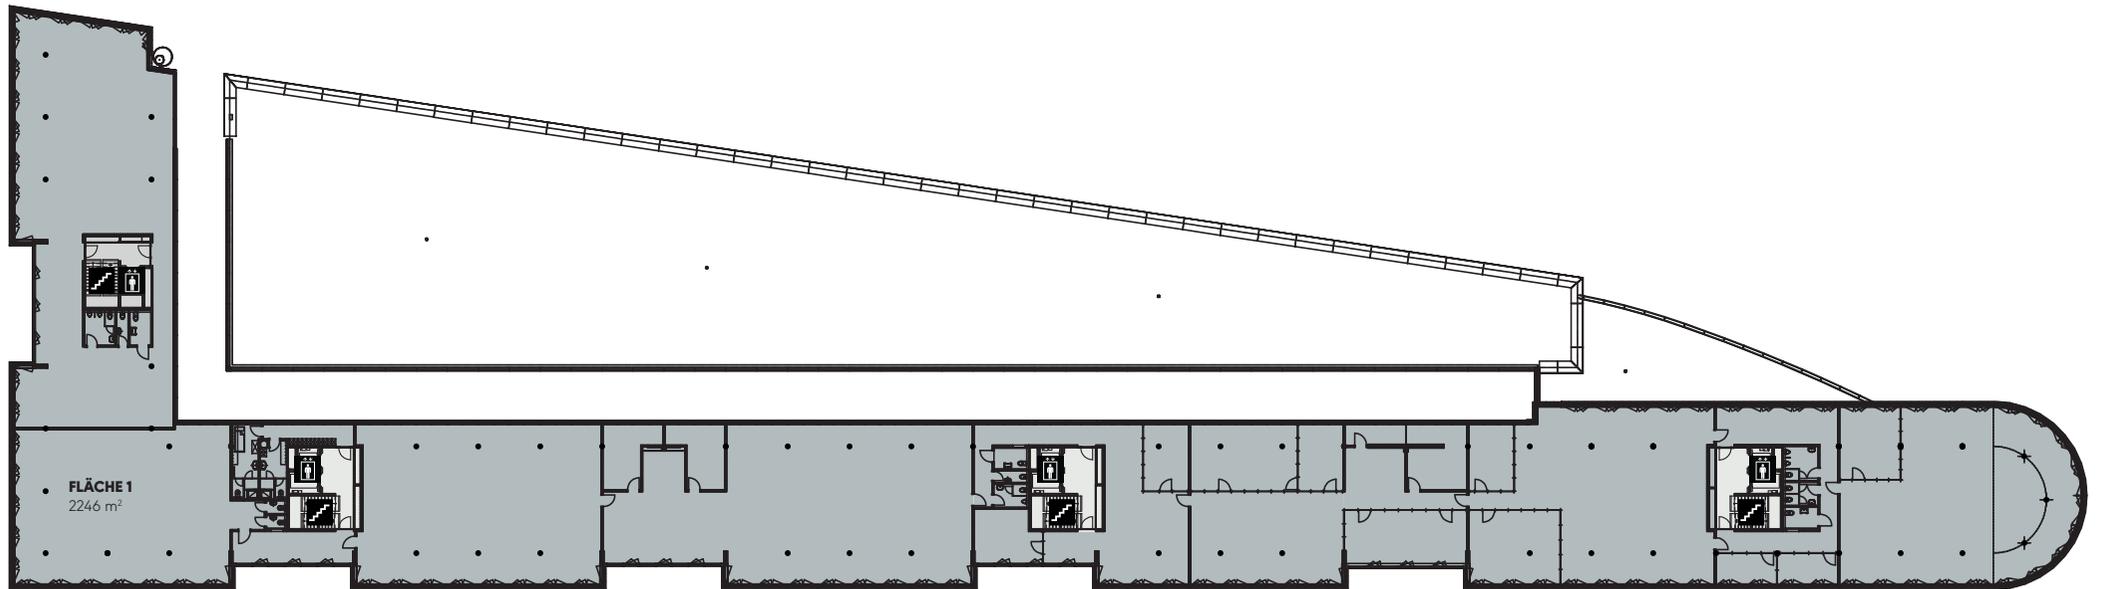

KONTAKT

smeyers
Immobilien-Management


Smeyers AG

Shirin Mallasch

Seetalstrasse 185, 6032 Emmen

Tel. +41 58 322 88 89

E-Mail shirin.mallasch@smeyers.ch

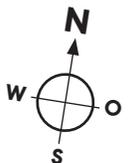

Änderungen und Abweichungen gegenüber den publizierten Angaben sowie dem Baubeschrieb bleiben ausdrücklich vorbehalten. Keine Haftung.