


Hirschmattgasse 36, 6003 Luzern

Grundrissplan - 3. Obergeschoss

New-  
Office

.ch/

370 m<sup>2</sup> · 3.OG

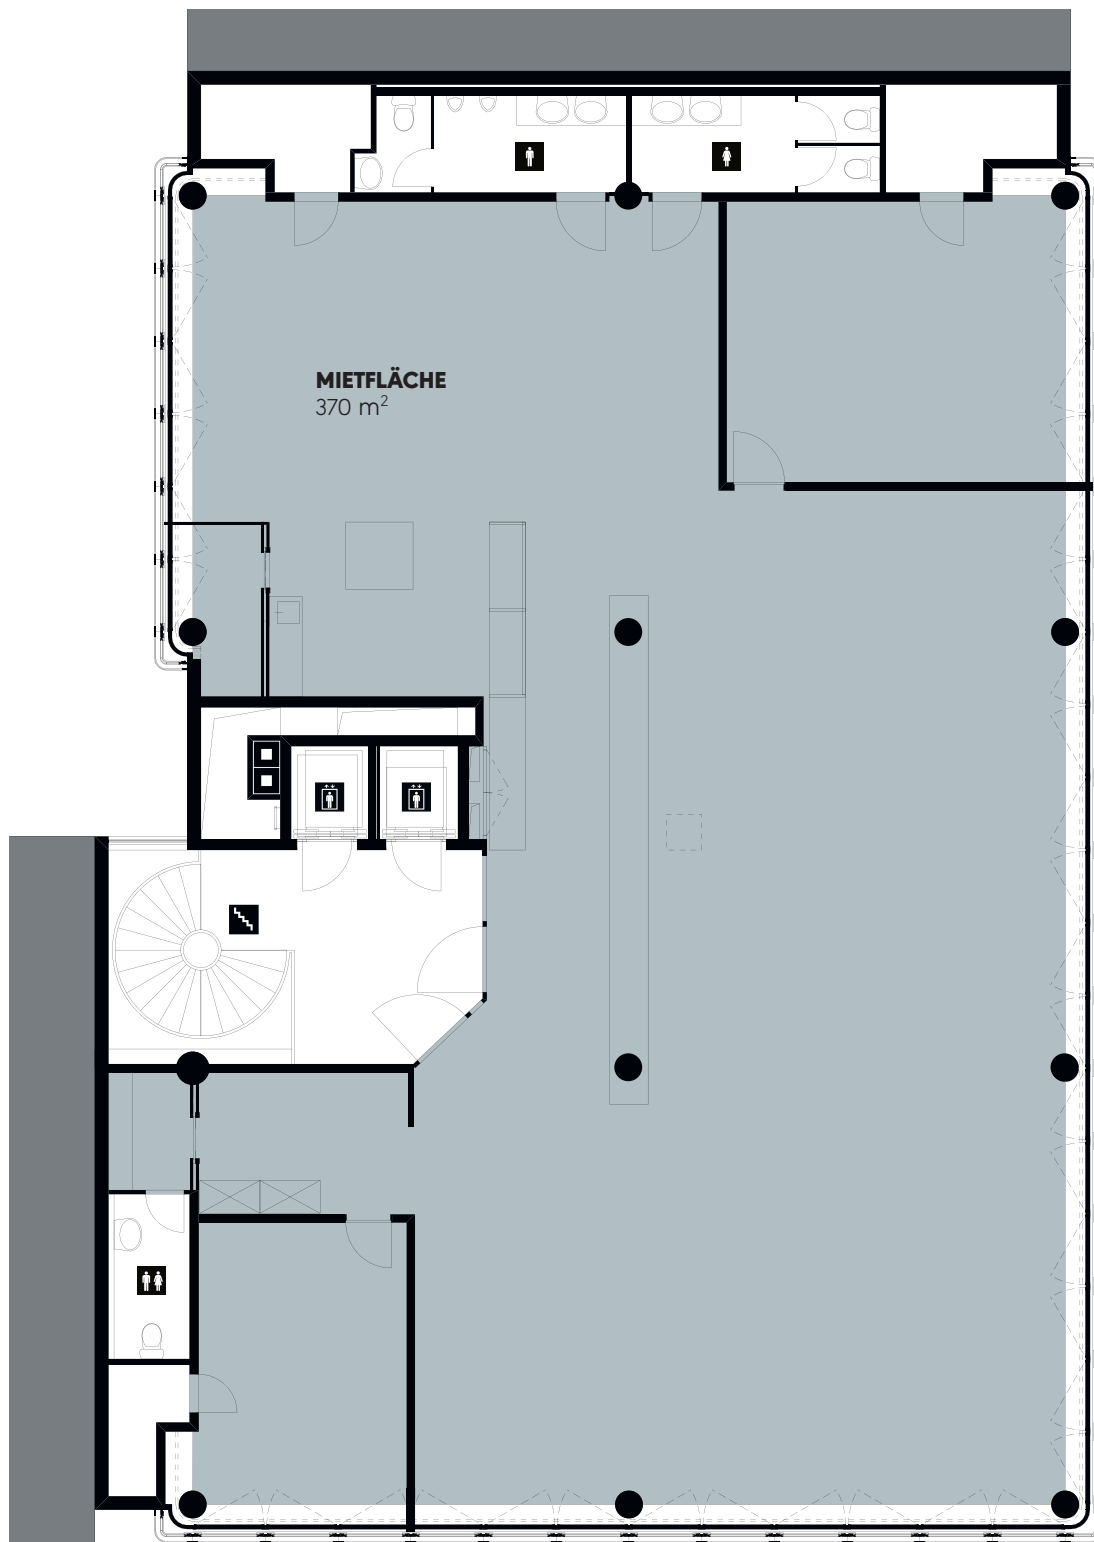

**KONTAKT**

**livit**  
Real Estate Management

**Livit AG Real Estate Management**

Claudia Lustenberger

Kauffmannweg 4

6003 Luzern

**Telefon** +41 58 360 34 60

**Mail** claudia.lustenberger@livit.ch

Änderungen und Abweichungen gegenüber den publizierten Angaben sowie dem Baubeschrieb bleiben ausdrücklich vorbehalten. Keine Haftung.