


Route des Avouillons 6, 1196 Gland

Plan d'étage maison A - 1^{er} étage

New-
Office

.ch/

1'016 m² - 1^{er} étage

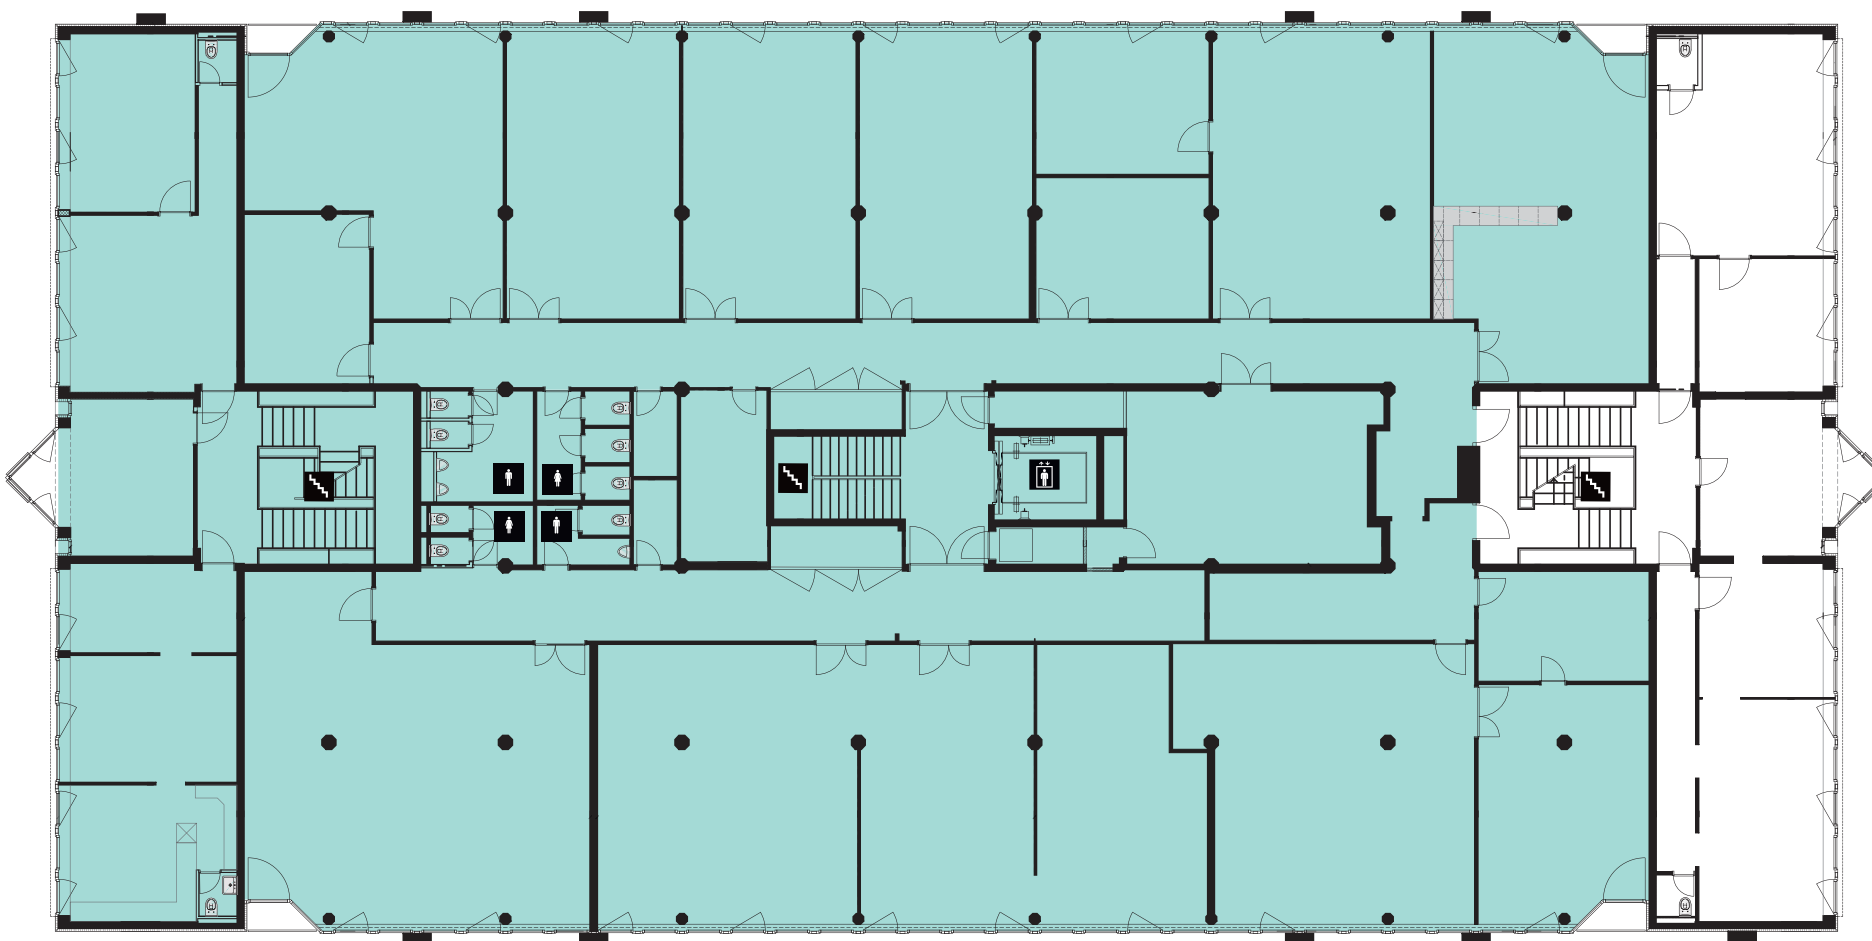

CONTACT



Wincasa SA

Xavier Sauer

Avenue de Rumine 20

1002 Lausanne

Téléphone +41 21 310 61 65

Email xavier.sauer@wincasa.ch

Les changements et les écarts par rapport aux données publiées ainsi que. Les spécifications de construction sont expressément réservées. Aucune responsabilité.


Route des Avouillons 6, 1196 Gland

Plan d'étage maison A - 2^{ème} étage

New-
Office

.ch/

22 - 140 m² - 2^{ème} étage

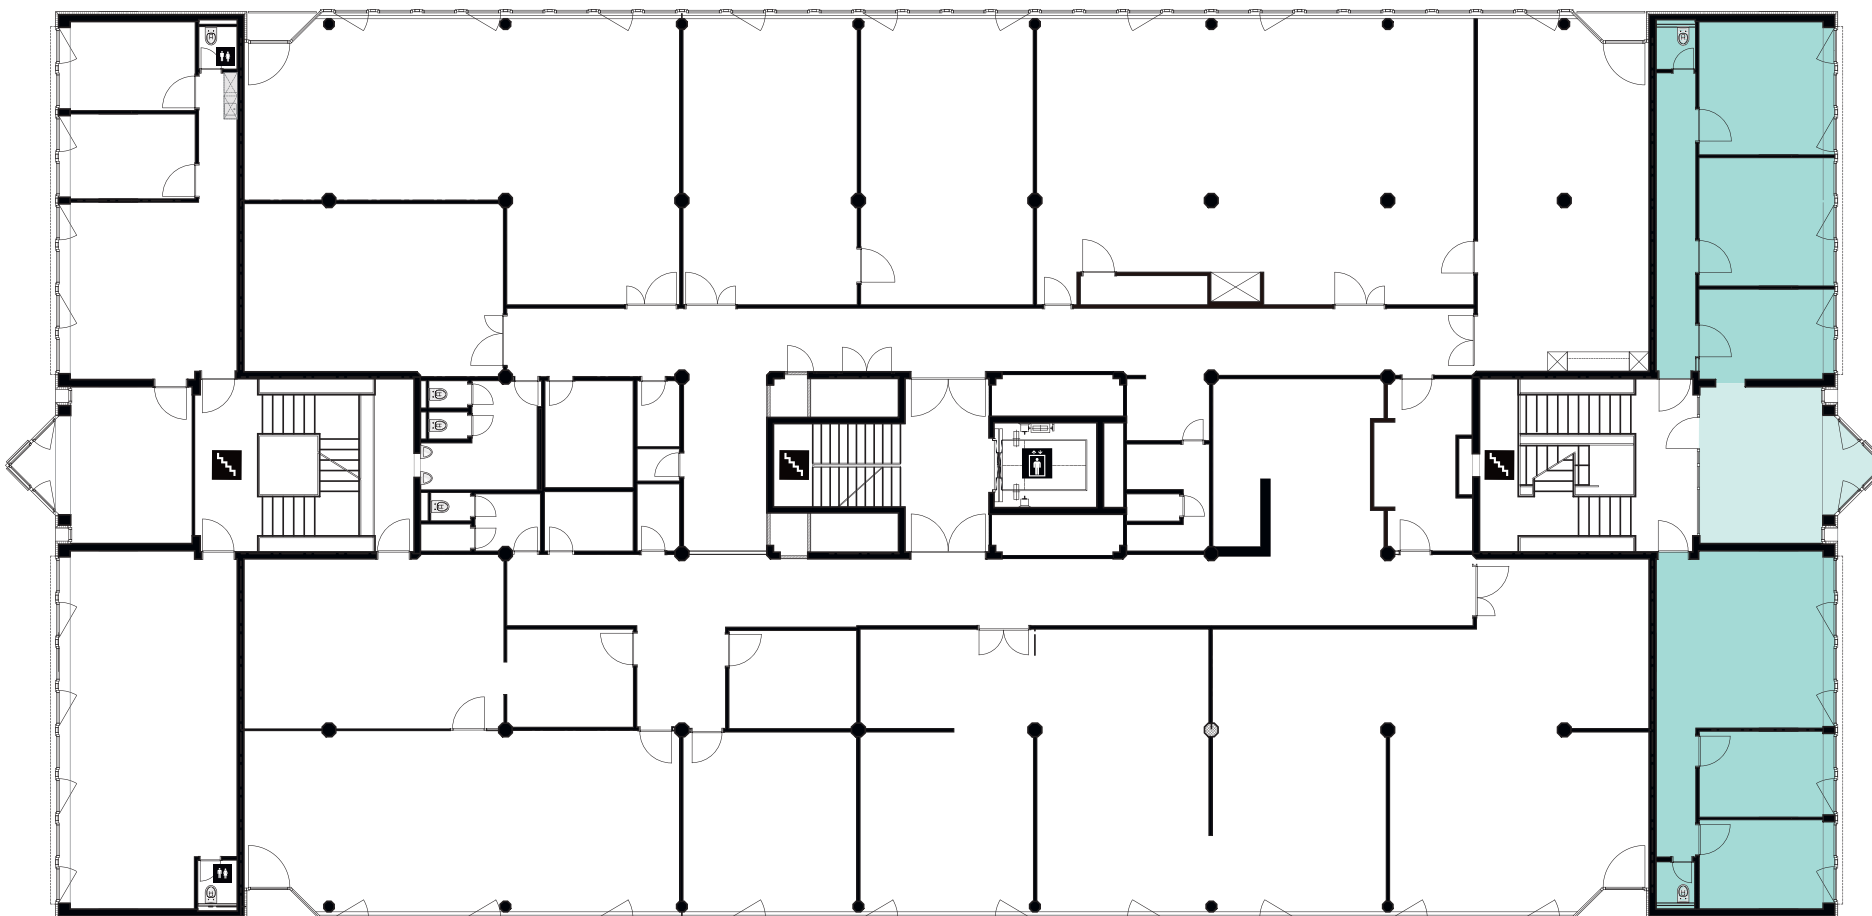

CONTACT



Wincasa SA

Xavier Sauer

Avenue de Rumine 20

1002 Lausanne

Téléphone +41 21 310 61 65

Email xavier.sauer@wincasa.ch

Les changements et les écarts par rapport aux données publiées ainsi que. Les spécifications de construction sont expressément réservées. Aucune responsabilité.


Route des Avouillons 8, 1196 Gland

Plan d'étage maison B - rez-de-chaussée

New-
Office

.ch/

214 m² - r.-d.-ch.

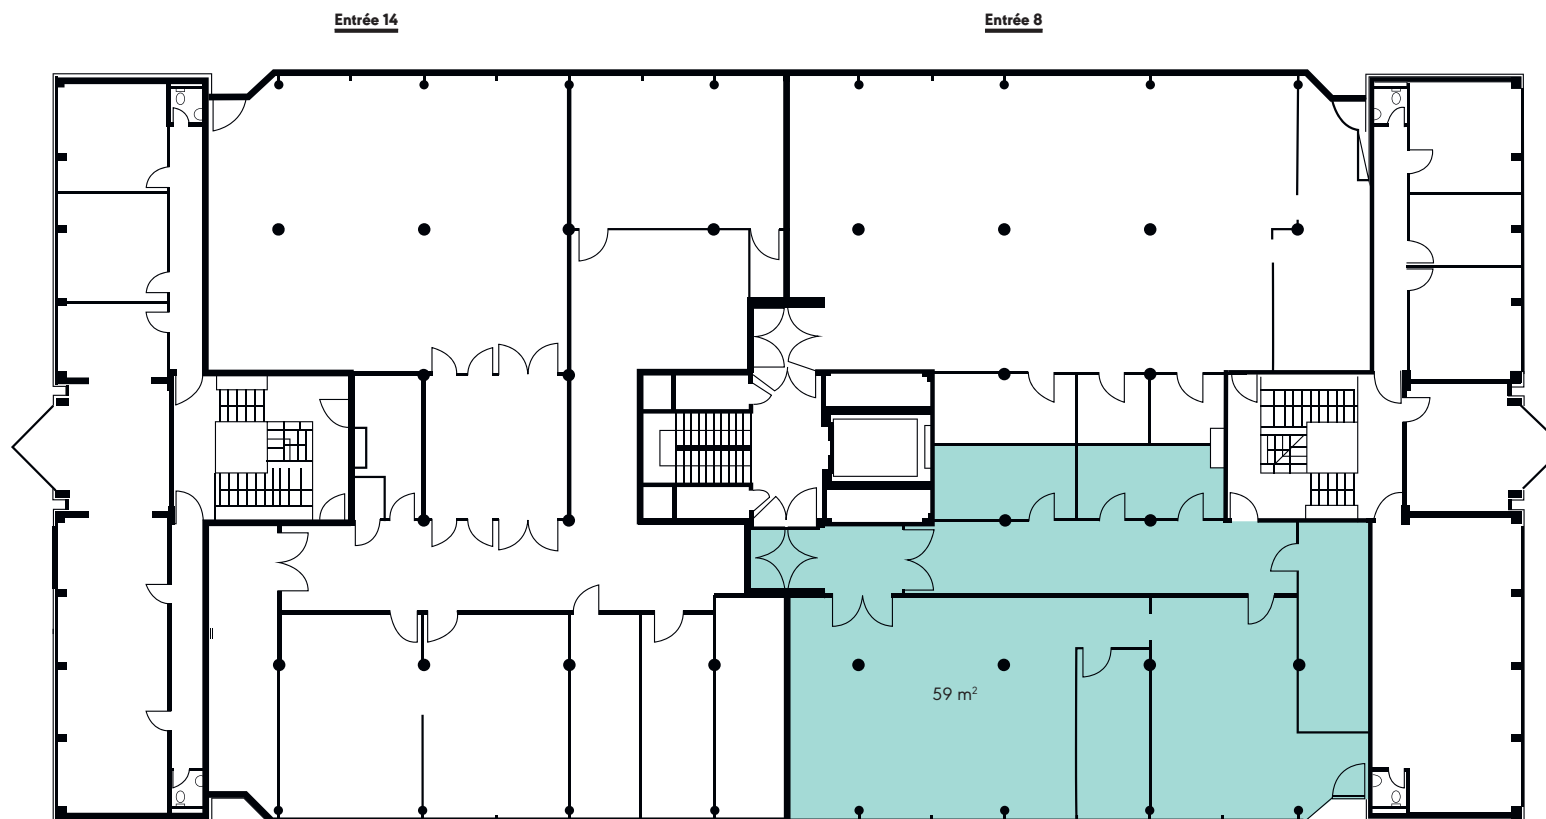

CONTACT



Wincasa SA

Xavier Sauer

Avenue de Rumine 20

1002 Lausanne

Téléphone +41 21 310 61 65

Email xavier.sauer@wincasa.ch

Les changements et les écarts par rapport aux données publiées ainsi que. Les spécifications de construction sont expressément réservées. Aucune responsabilité.

Route des Avouillons 14, 1196 Gland

Plan d'étage maison B - 1^{er} étage

New-
Office

.ch/

508 m² - 1^{er} étage



CONTACT



Wincasa SA

Xavier Sauer

Avenue de Rumine 20

1002 Lausanne

Téléphone +41 21 310 61 65

Email xavier.sauer@wincasa.ch

Les changements et les écarts par rapport aux données publiées ainsi que. Les spécifications de construction sont expressément réservées. Aucune responsabilité.

Route des Avouillons 16, 1196 Gland

Plan d'étage maison C - rez-de-chaussée

New-
Office

.ch/

240 m² - r.-d.-ch.



CONTACT



Wincasa SA

Xavier Sauer

Avenue de Rumine 20

1002 Lausanne

Téléphone +41 21 310 61 65

Email xavier.sauer@wincasa.ch

Les changements et les écarts par rapport aux données publiées ainsi que. Les spécifications de construction sont expressément réservées. Aucune responsabilité.


Route des Avouillons 16, 1196 Gland

Plan d'étage maison B - 3^{ème} étage

New-
Office

.ch/

140 m² - 3^{ème} étage

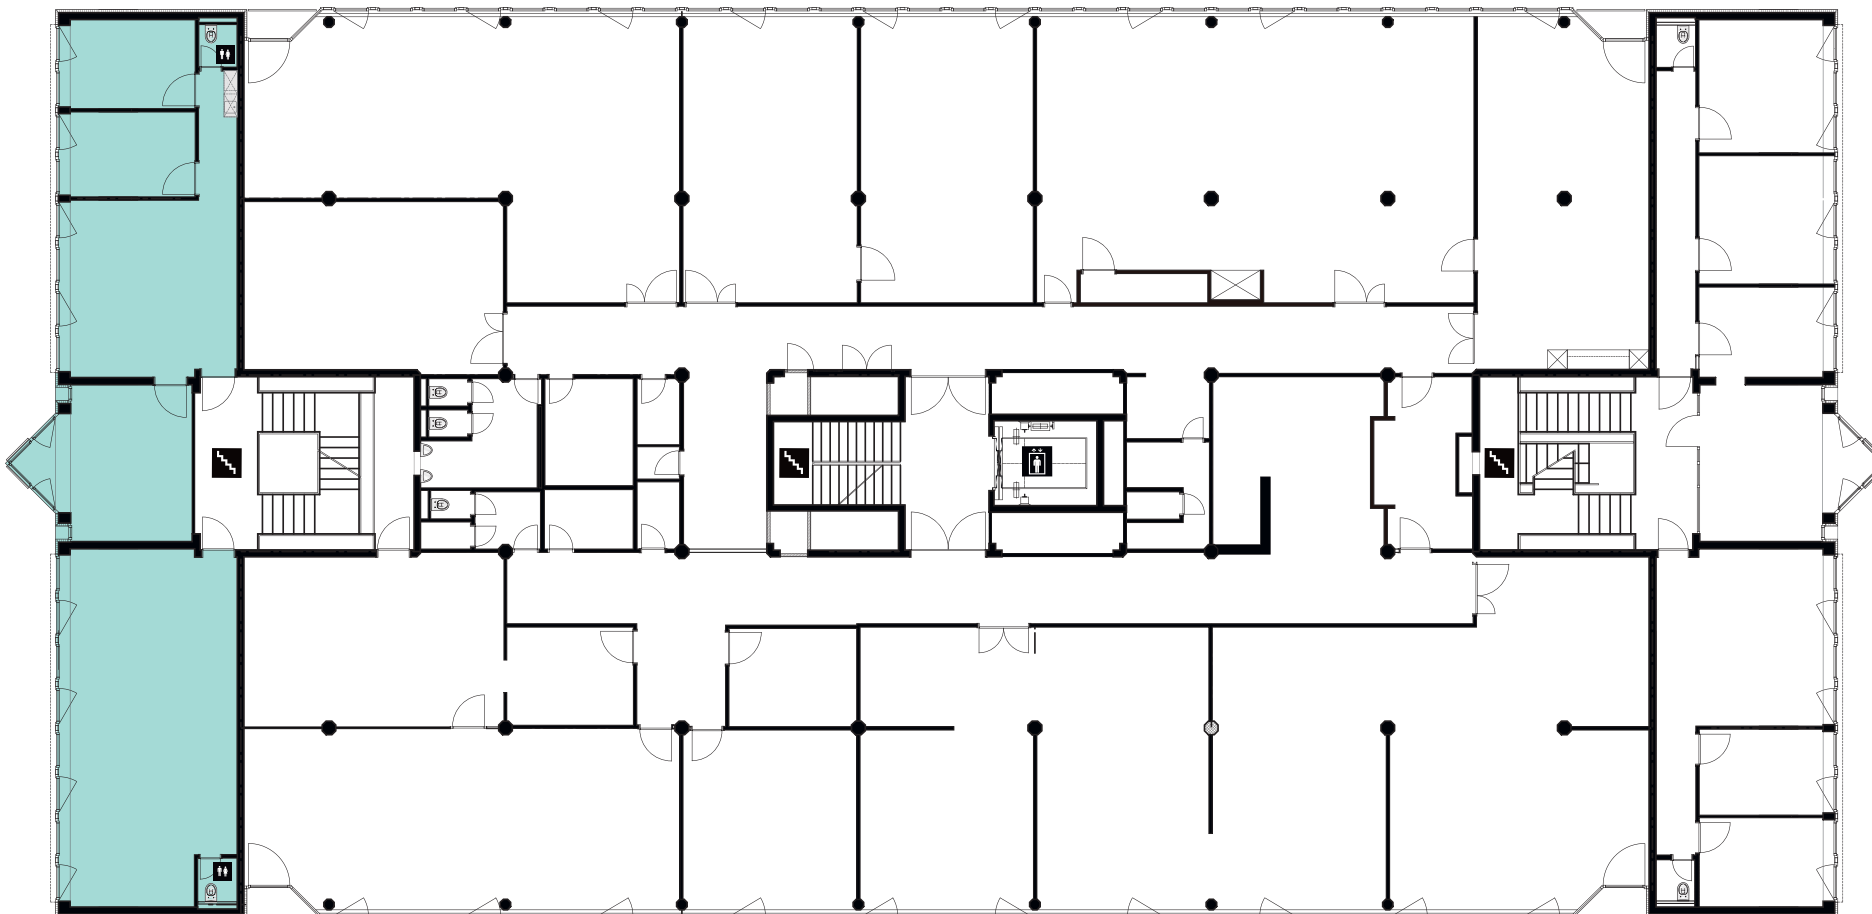

CONTACT



Wincasa SA

Xavier Sauer

Avenue de Rumine 20

1002 Lausanne

Téléphone +41 21 310 61 65

Email xavier.sauer@wincasa.ch

Les changements et les écarts par rapport aux données publiées ainsi que. Les spécifications de construction sont expressément réservées. Aucune responsabilité.