


Allmendstrasse 8, 8320 Fehraltdorf

Grundrissplan - 2. Obergeschoss

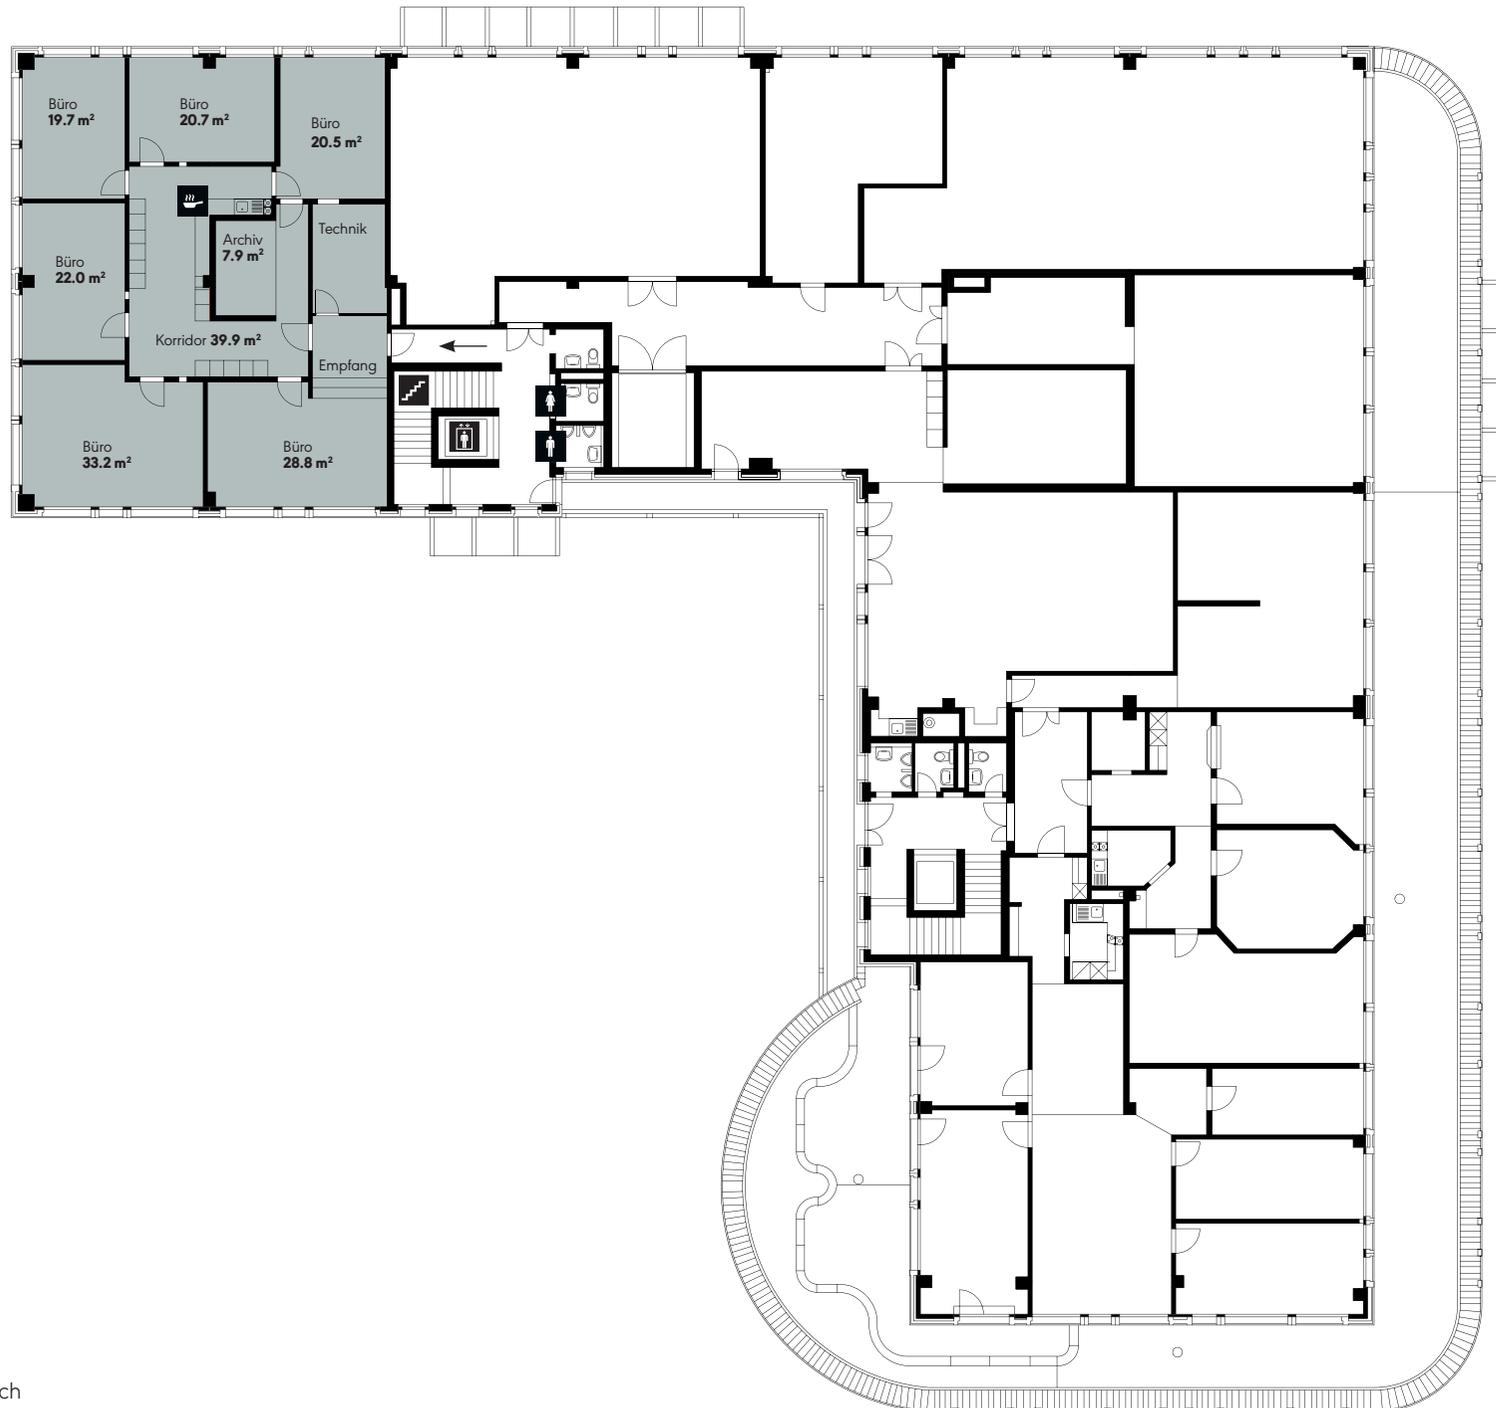

New-
Office

.ch

212m² - 2. OG

KONTAKT



Wincasa AG

Eisenring Michael
Hintere Bahnhofstrasse 2
8610 Uster

Telefon +41 44 403 25 38

E-Mail michael.eisenring@wincasa.ch

Änderungen und Abweichungen gegenüber den publizierten Angaben sowie dem Baubeschrieb bleiben ausdrücklich vorbehalten. Keine Haftung.