


Binzstrasse 38, 8045 Zürich

Grundrissplan – 3. Obergeschoss

**New-
Office**

.ch

1'111m² – 3. OG

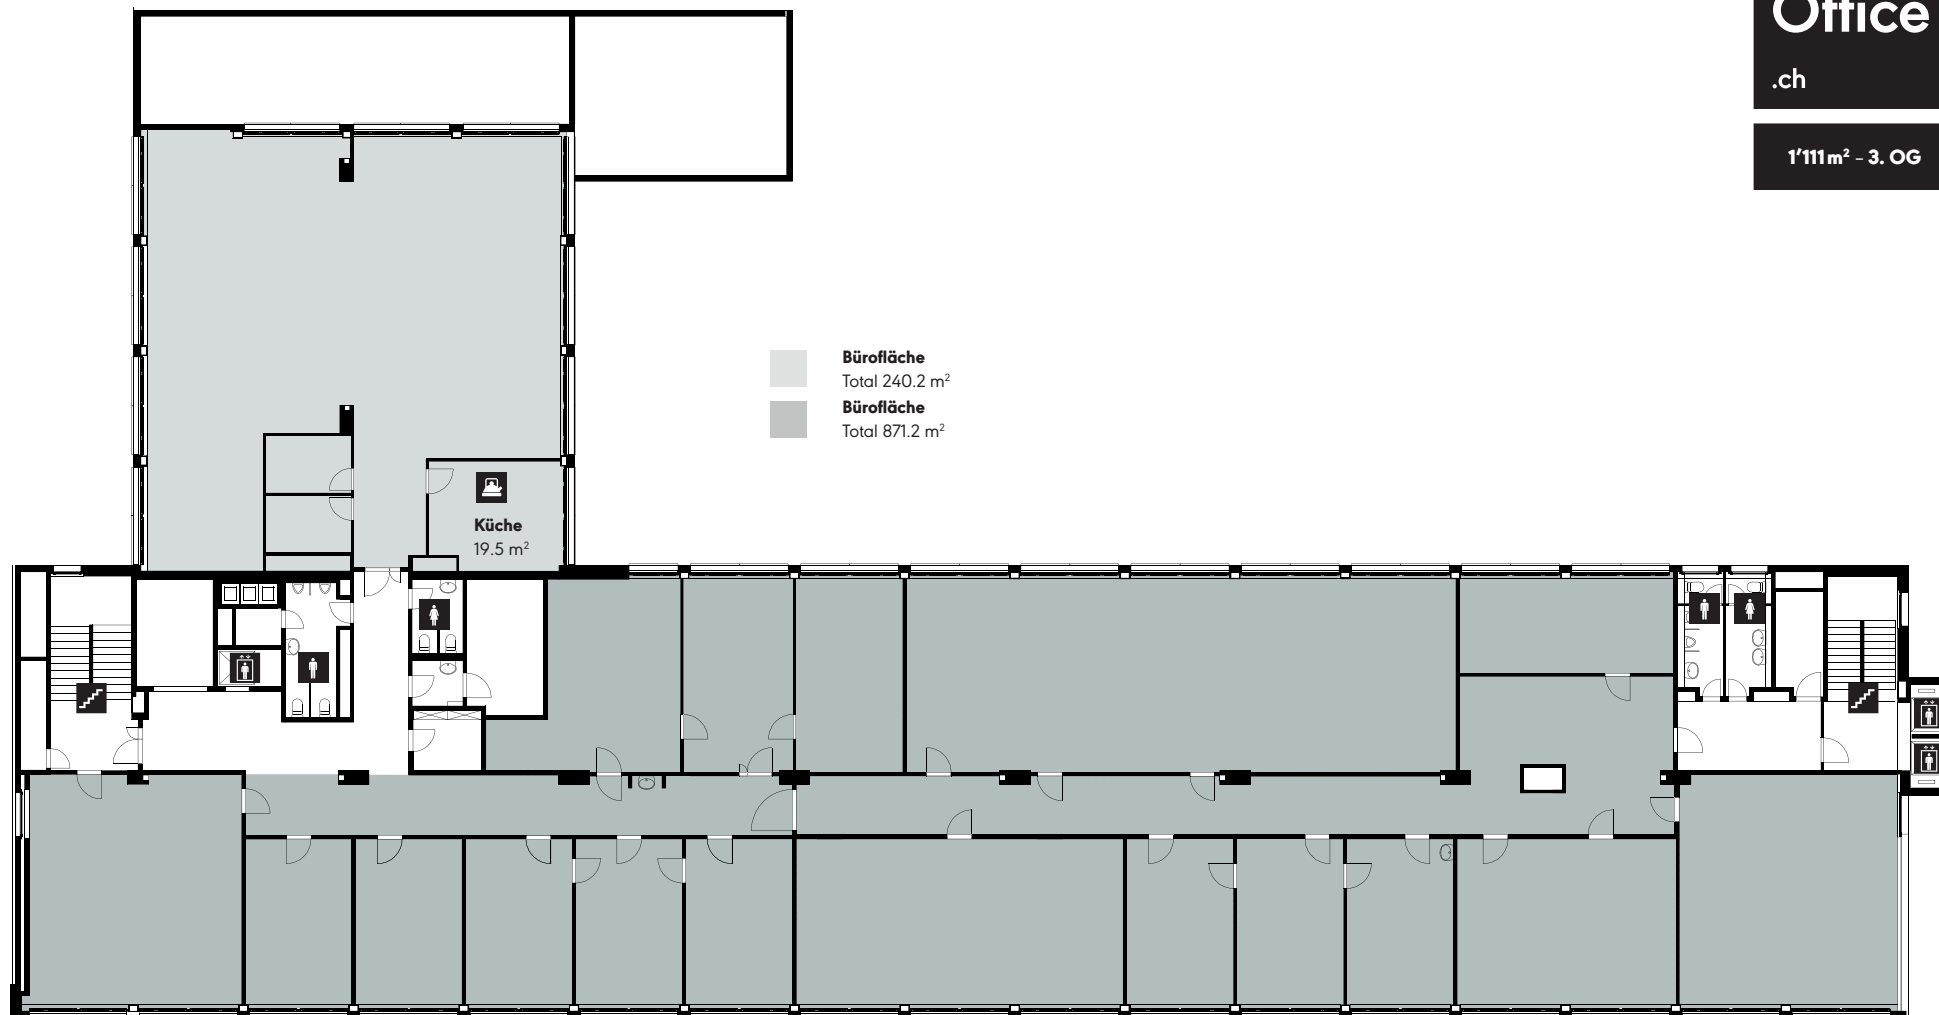

KONTAKT



Equans Switzerland Facility Management AG

Geschäftseinheit MIBAG Property Managers

Viviane Maier

Hohenbühlstrasse 2

8152 Glattbrugg

Tel. +41 76 360 21 81

E-Mail viviane.maier@mibag.com

Änderungen und Abweichungen gegenüber den publizierten Angaben sowie dem Baubeschrieb bleiben ausdrücklich vorbehalten. Keine Haftung.