


Poststrasse 3, 8610 Uster

Grundrissplan - Erdgeschoss

**New-
Office**

.ch

219 m² - EG

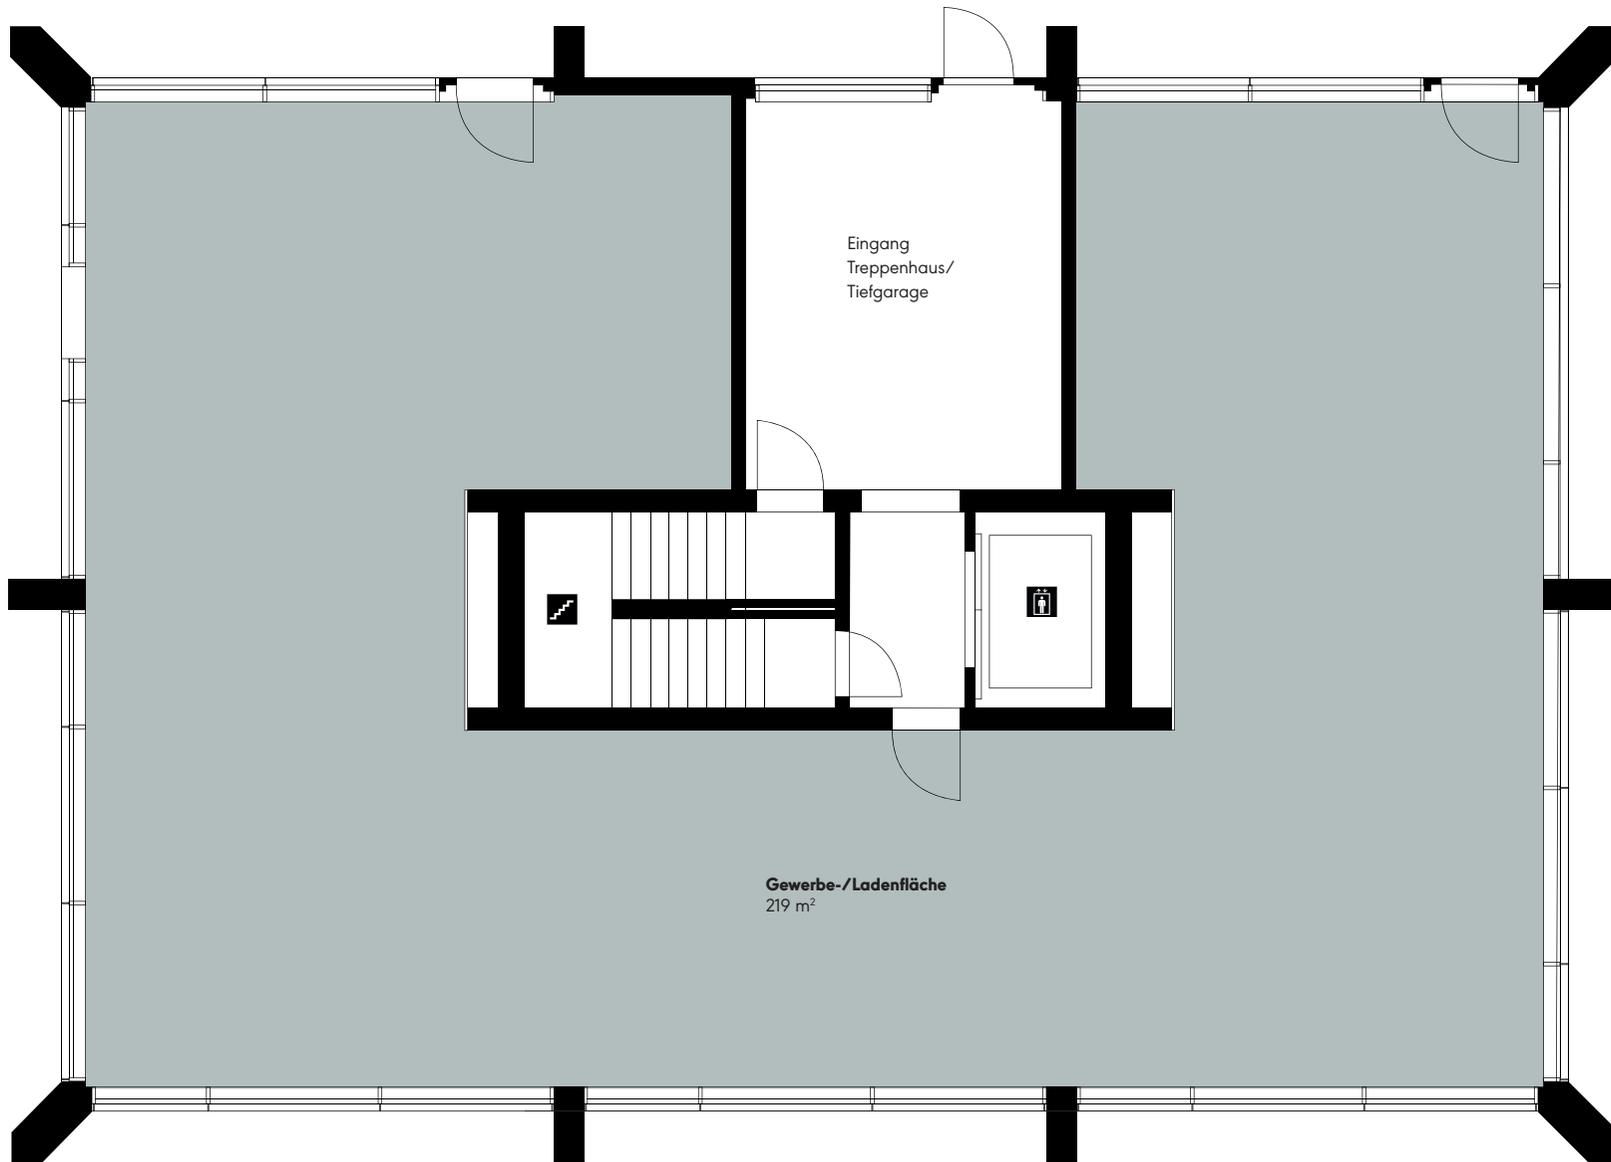

KONTAKT



Wincasa AG

Anina Rüegg
Hintere Bahnhofstrasse 2
8610 Uster

Telefon +41 44 403 25 35

E-Mail anina.rueegg@wincasa.ch

Änderungen und Abweichungen gegenüber den publizierten Angaben sowie dem Baubeschrieb bleiben ausdrücklich vorbehalten. Keine Haftung.