


Schützenstrasse 13, 8902 Urdorf

Grundrissplan - 2. Obergeschoss

New-
Office

.ch/

37 m² / 50.5 m²

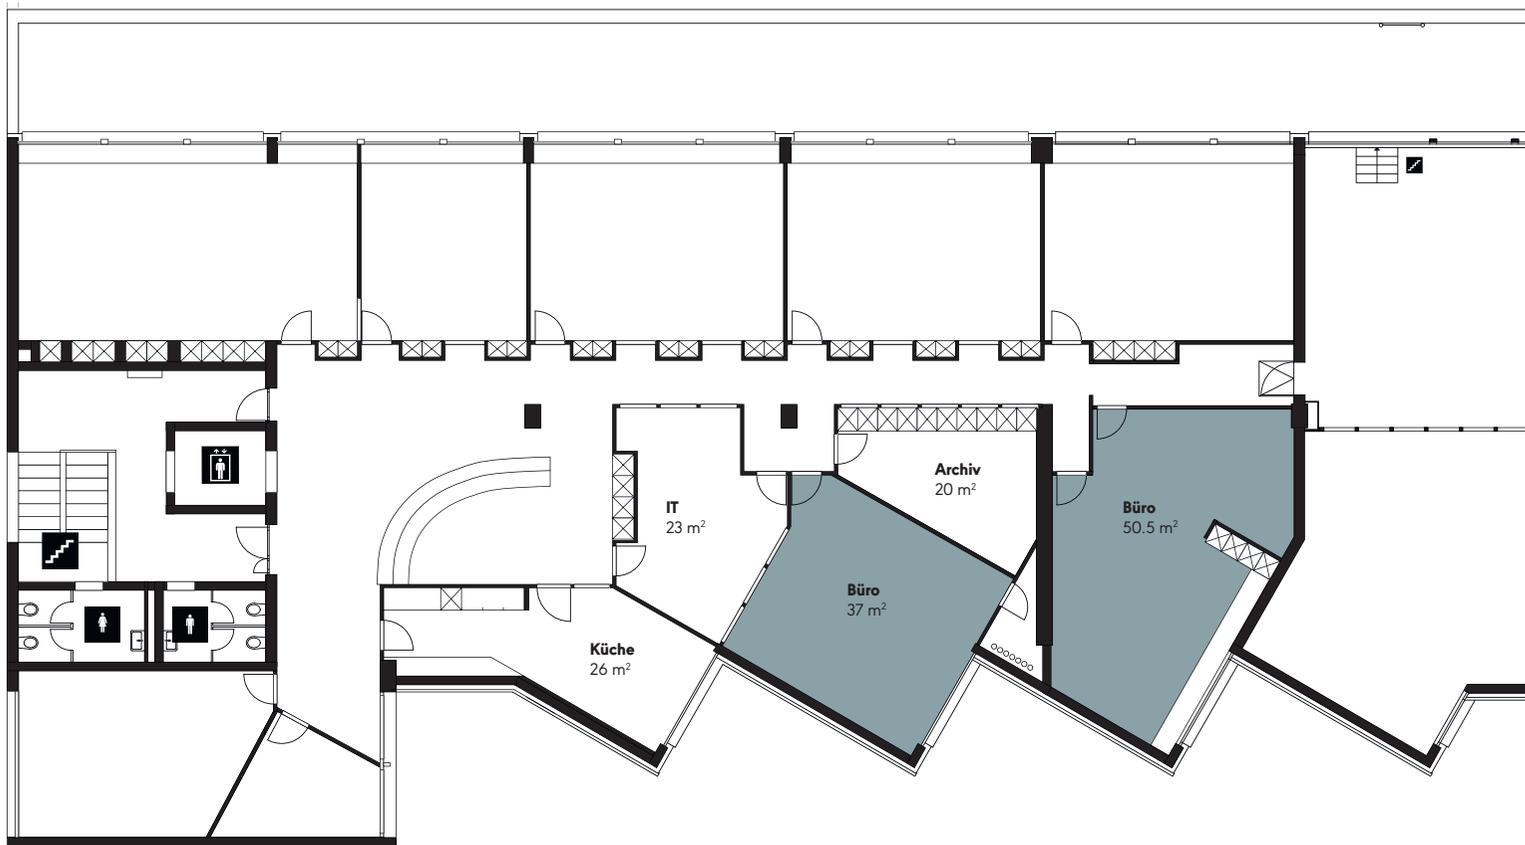

KONTAKT

livit

Livit AG Real Estate Management

Laura Conti

Altstetterstrasse 124

8048 Zürich

Telefon +41 58 360 38 68

E-Mail laura.conti@livit.ch

Änderungen und Abweichungen gegenüber den publizierten Angaben sowie dem Baubeschrieb bleiben ausdrücklich vorbehalten. Keine Haftung.