



Thurgauerstrasse 105, 8152 Glattpark

Grundrissplan – 4. Obergeschoss

New-
Office

.ch

158 m² – 4. OG

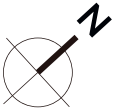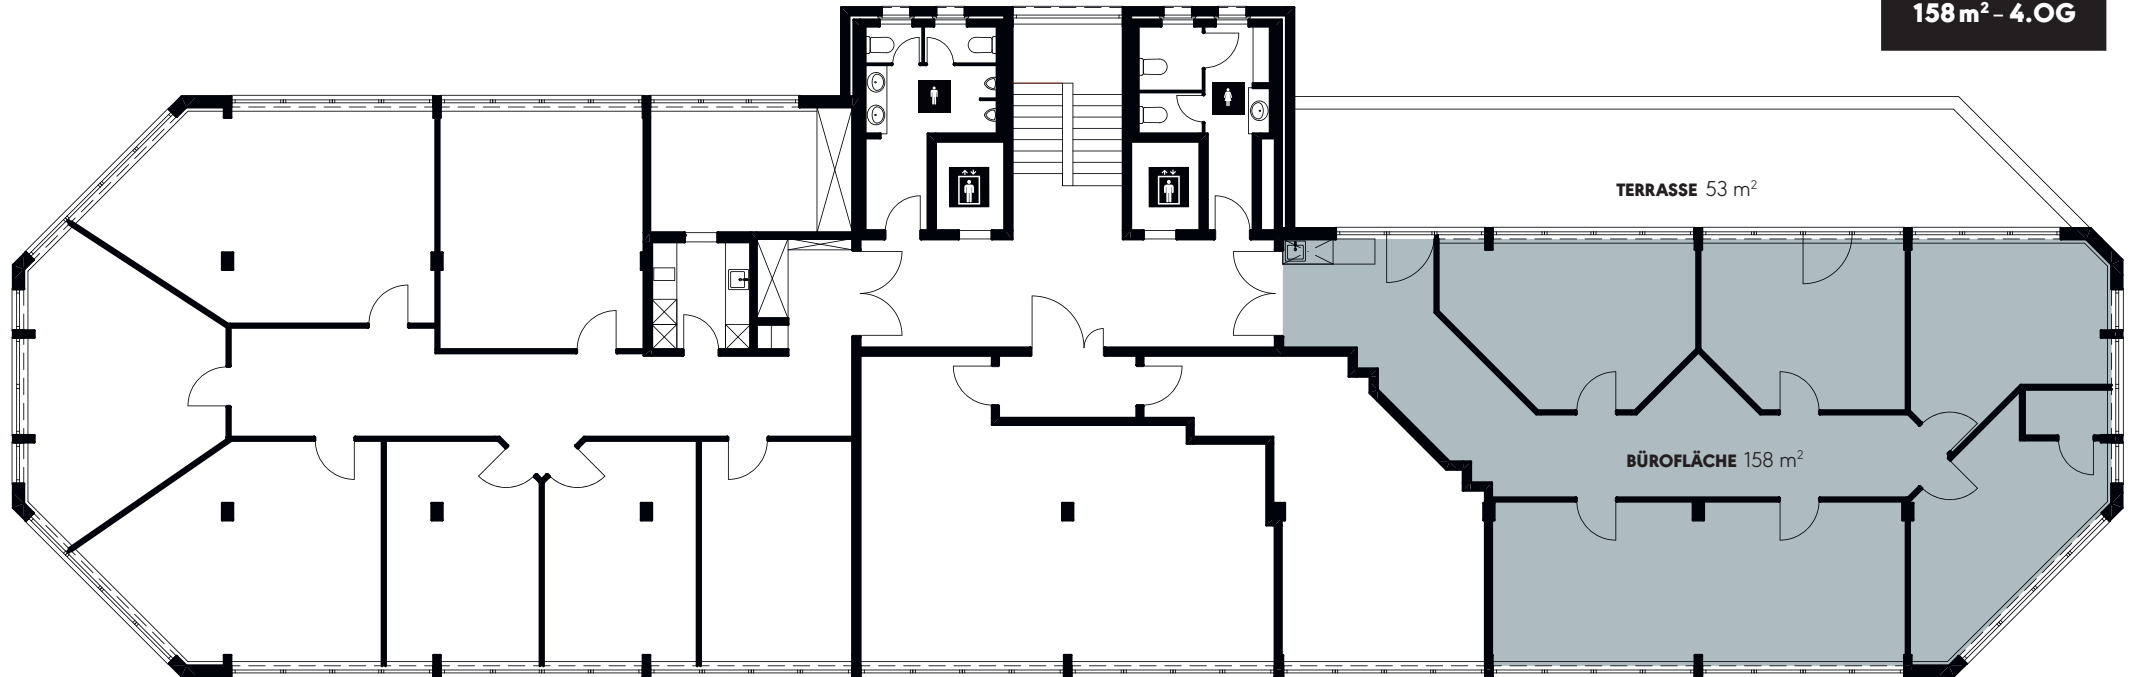

KONTAKT

 **LANDOLTMEIER** real estate services

Landolt Meier AG

Andreas Meier
Othmarstrasse 8
8008 Zürich

Telefon +41 44 265 28 88

E-Mail andreas.meier@landoltmeier.ch

Änderungen und Abweichungen gegenüber den publizierten Angaben sowie dem Baubeschrieb bleiben ausdrücklich vorbehalten. Keine Haftung.