



Thurgauerstrasse 105, 8152 Glattpark

Plan d'étage - 4<sup>e</sup> étage

New-  
Office

.ch

158 m<sup>2</sup> - 4<sup>e</sup> étage

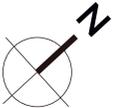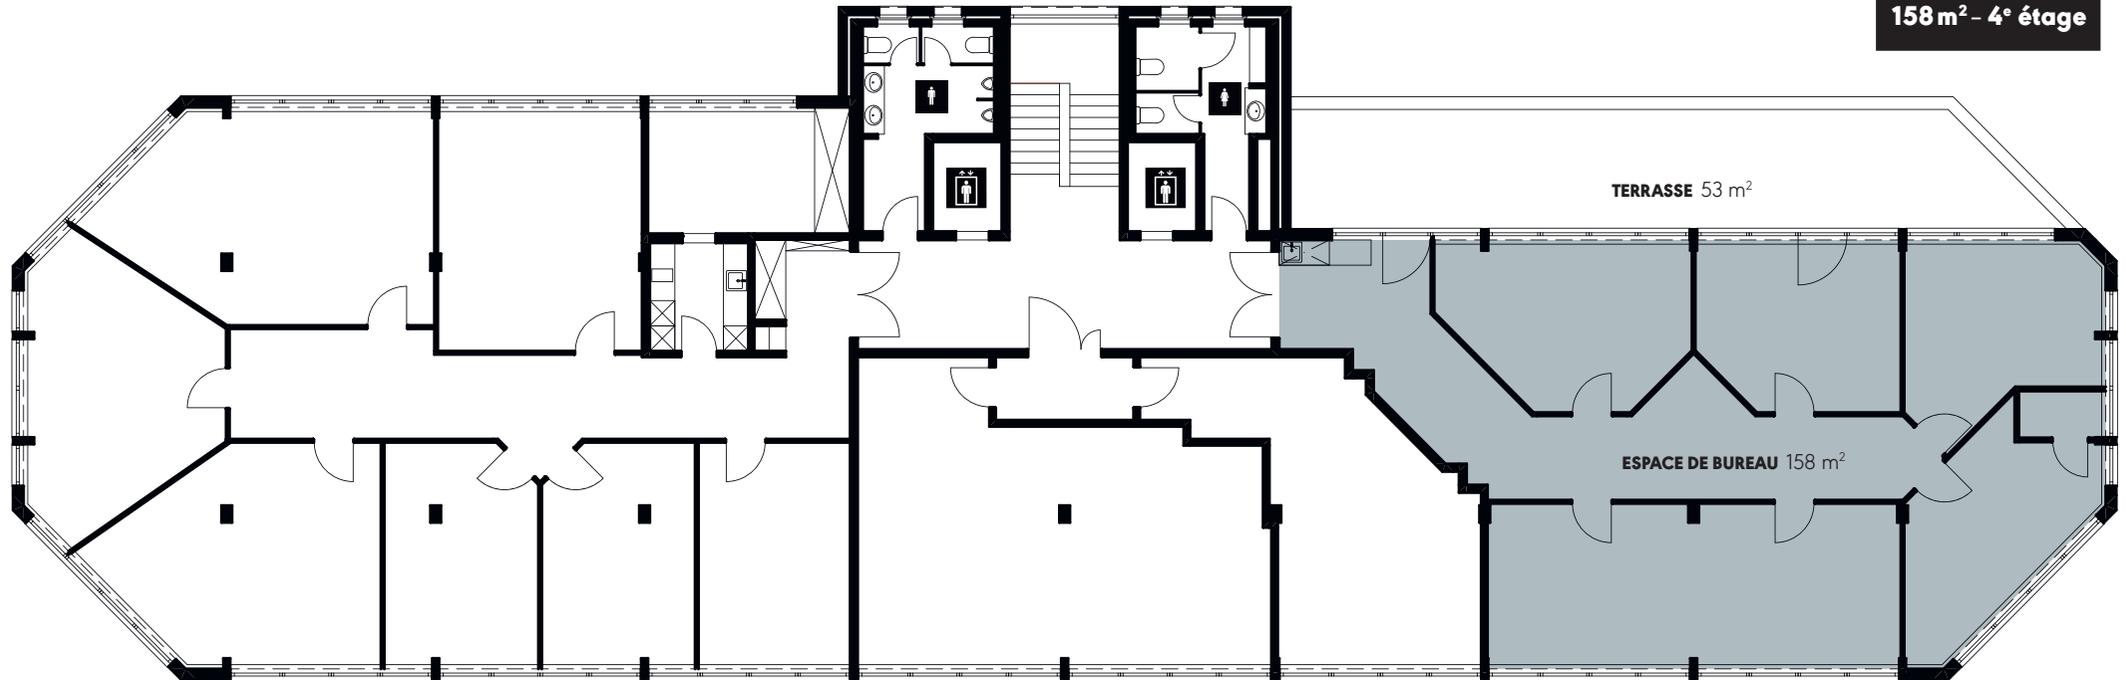

## CONTACT

**LANDOLTMEIER**  real estate services

### Landolt Meier AG

Andreas Meier  
Othmarstrasse 8  
8008 Zürich

Téléphone +41 44 265 28 88

Email andreas.meier@landoltmeier.ch

Les changements et les écarts par rapport aux données publiées ainsi que. Les spécifications de construction sont expressément réservées. Aucune responsabilité.